


Оферта №3370 – апартамент 10 - апартамент хотел

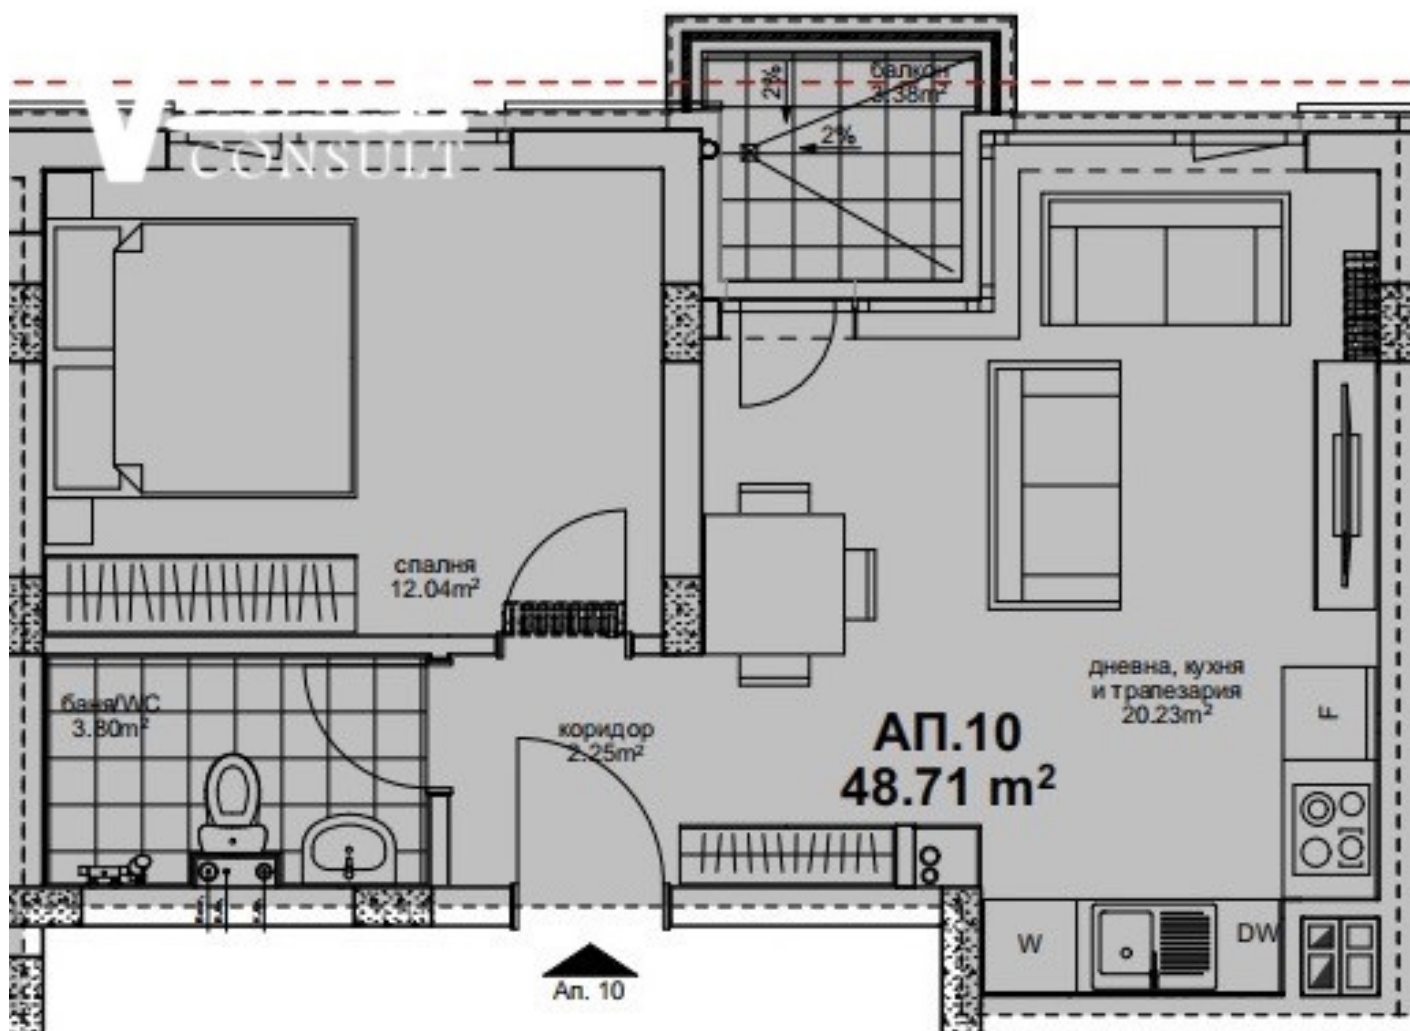

Площ: 63 м²

Етаж: Етаж 3 / 10

Изложение: Югозапад

Описание

Двустаен апартамент с югозападно изложение и маза №42.

Телефон за връзка: 0894414729 Христо Стефанов