


Оферта №3372 — апартамент 12 - апартамент хотел

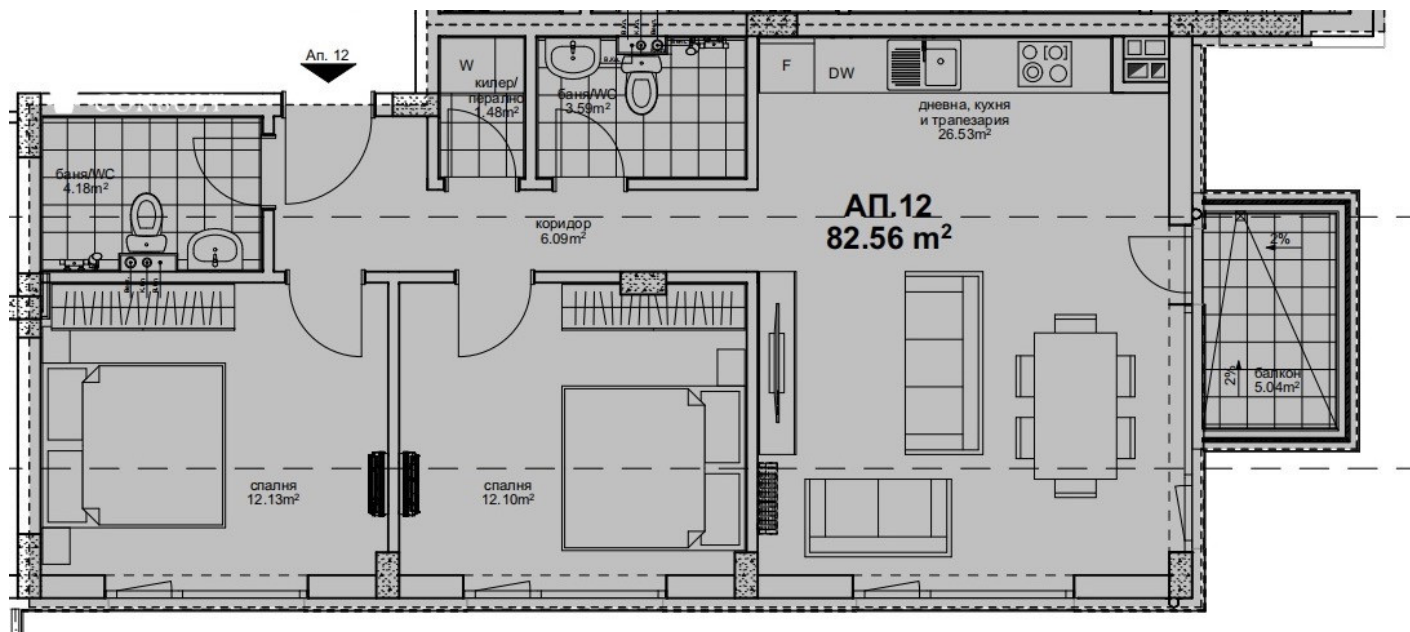

Площ: 101 м²

Етаж: Етаж 3 / 10

Изложение: Запад

Описание

Тристаен апартамент с изцяло западно изложение и маза №47.

Телефон за връзка: 0894414729 Христо Стефанов