


# Оферта №3373 — апартамент 18 - апартамент хотел

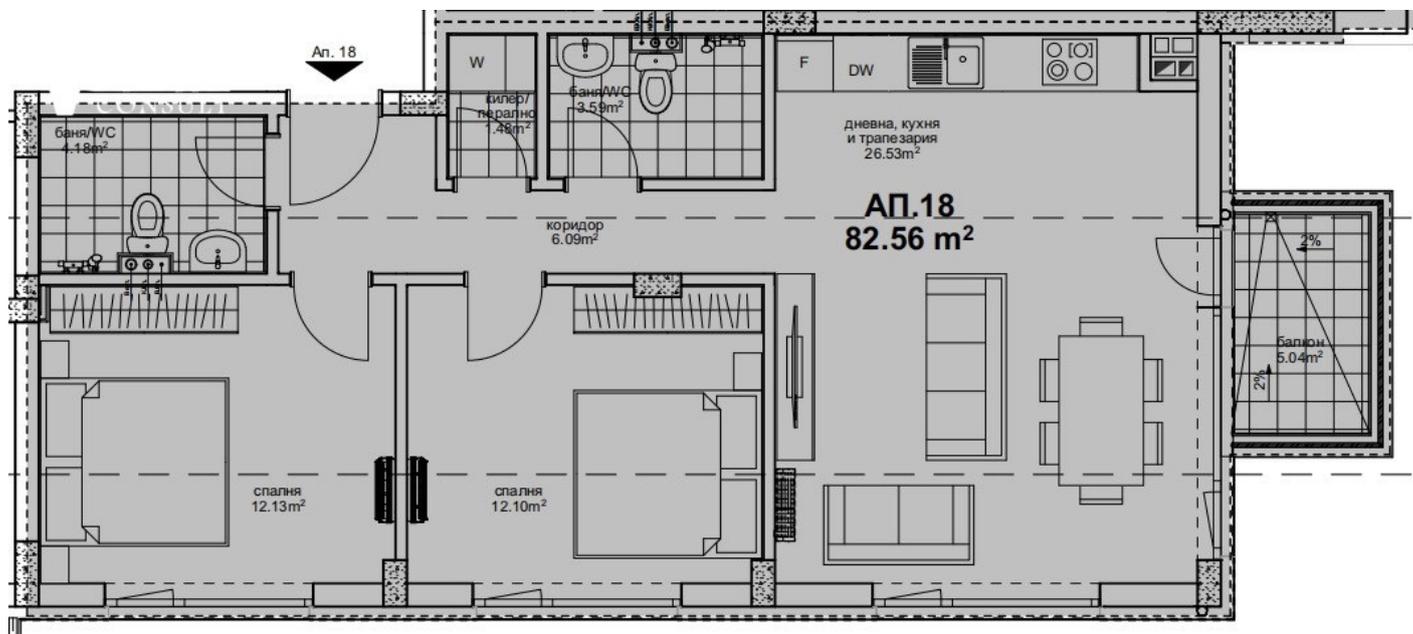

**Площ:** 101 м<sup>2</sup>

**Етаж:** Етаж 4 / 10

**Изложение:** Запад

## Описание

Тристаен апартамент с изцяло западно изложение и маза №35.

Телефон за връзка: 0894414729 Христо Стефанов