


Оферта №3374 – апартамент 4

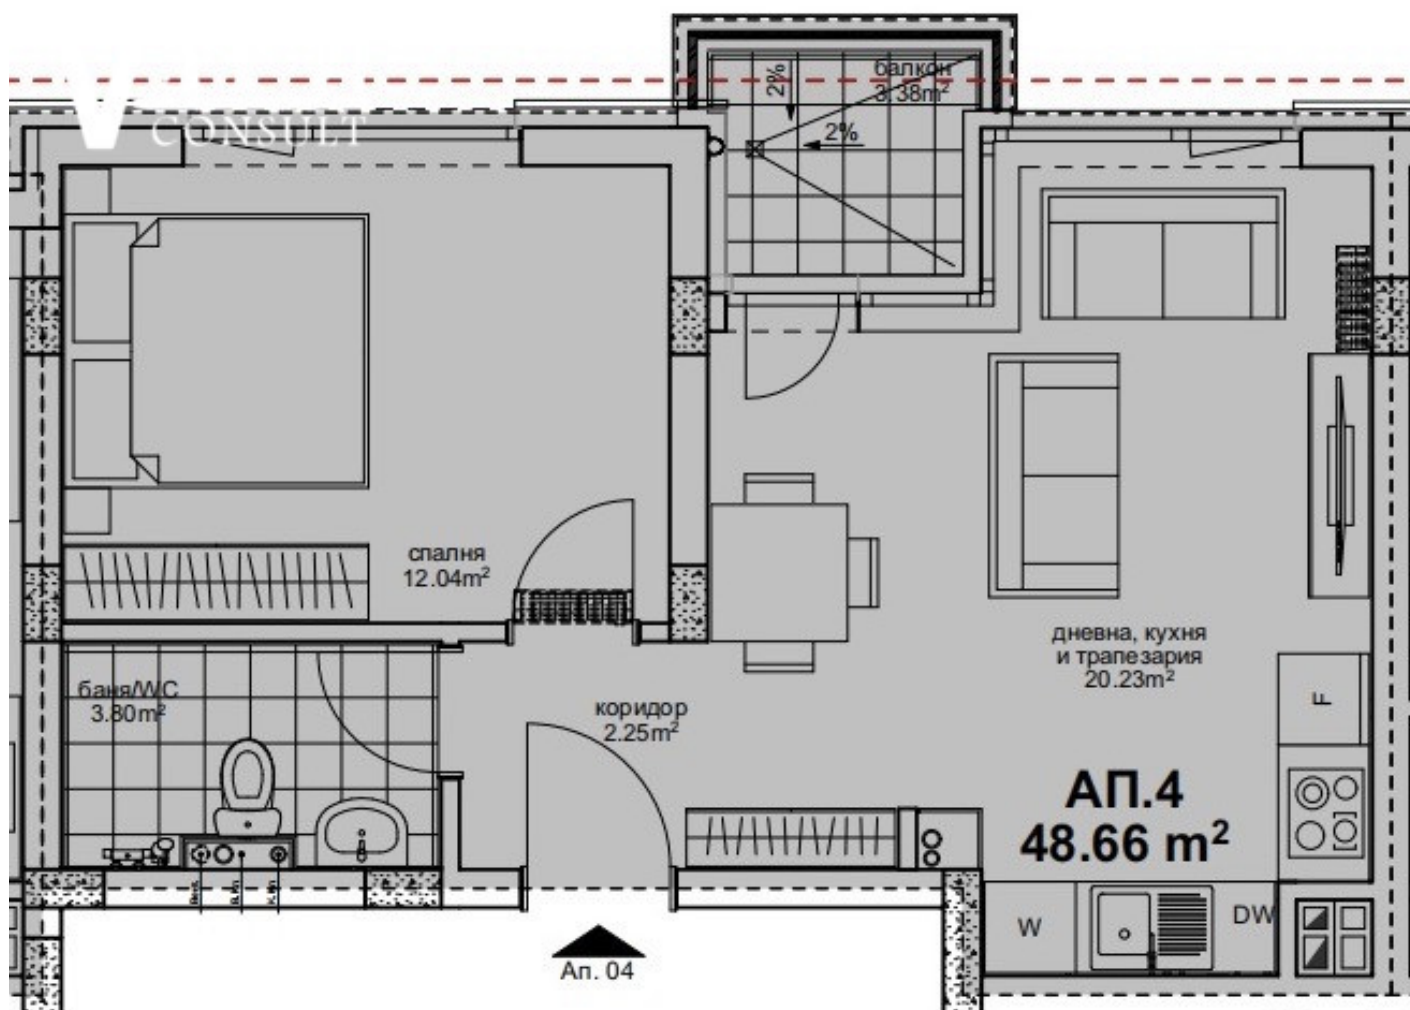

Площ: 61 м²

Етаж: Етаж 5 / 10

Изложение: Югоизток

Описание

Двустаен апартамент с югоизточно изложение и маза №11

Телефон за връзка: 0894414729 Христо Стефанов