


Оферта №3376 — апартамент 9

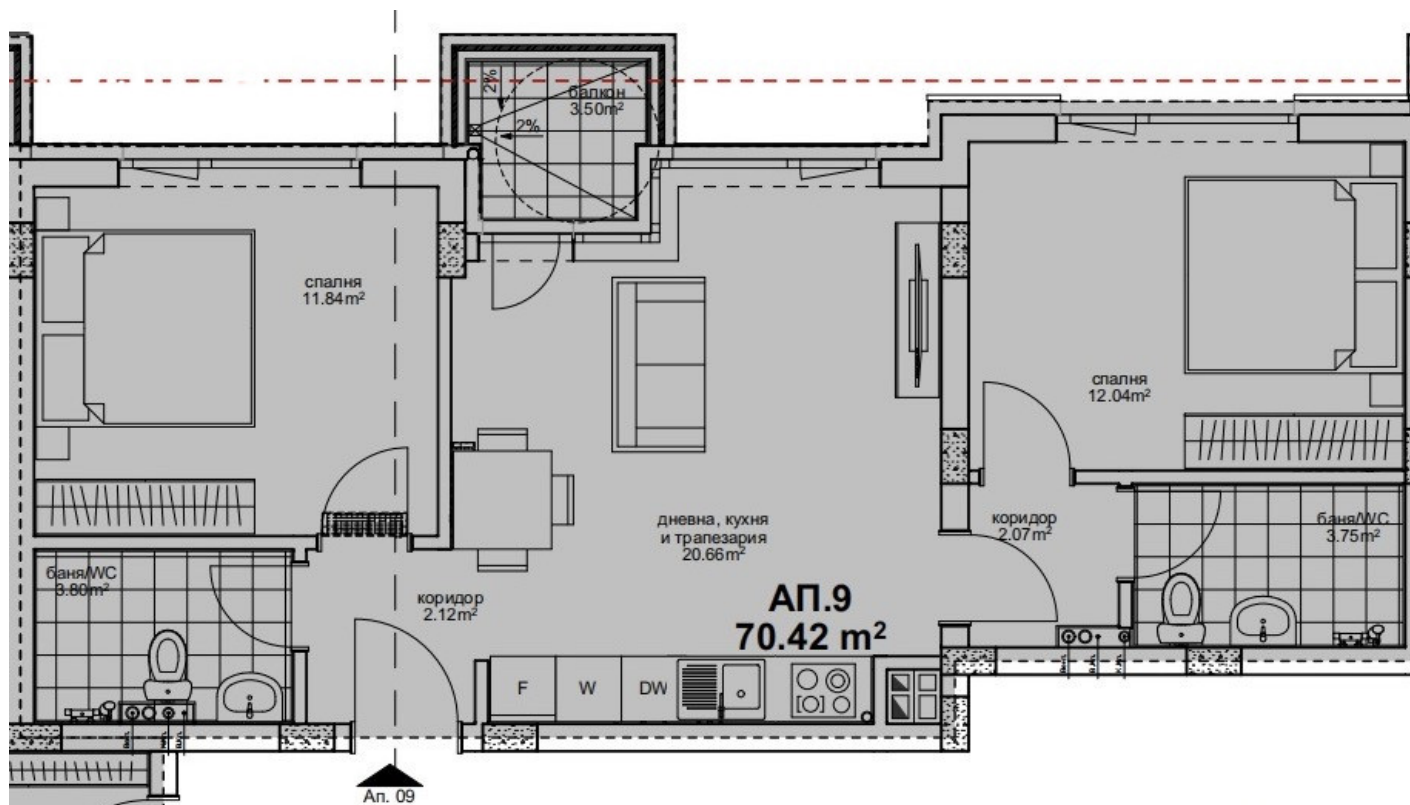

Площ: 86 м²

Етаж: Етаж 6 / 10

Изложение: Изток

Описание

Тристаен апартамент с изцяло източно изложение и маза №46.