


Оферта №3381 — апартамент 18

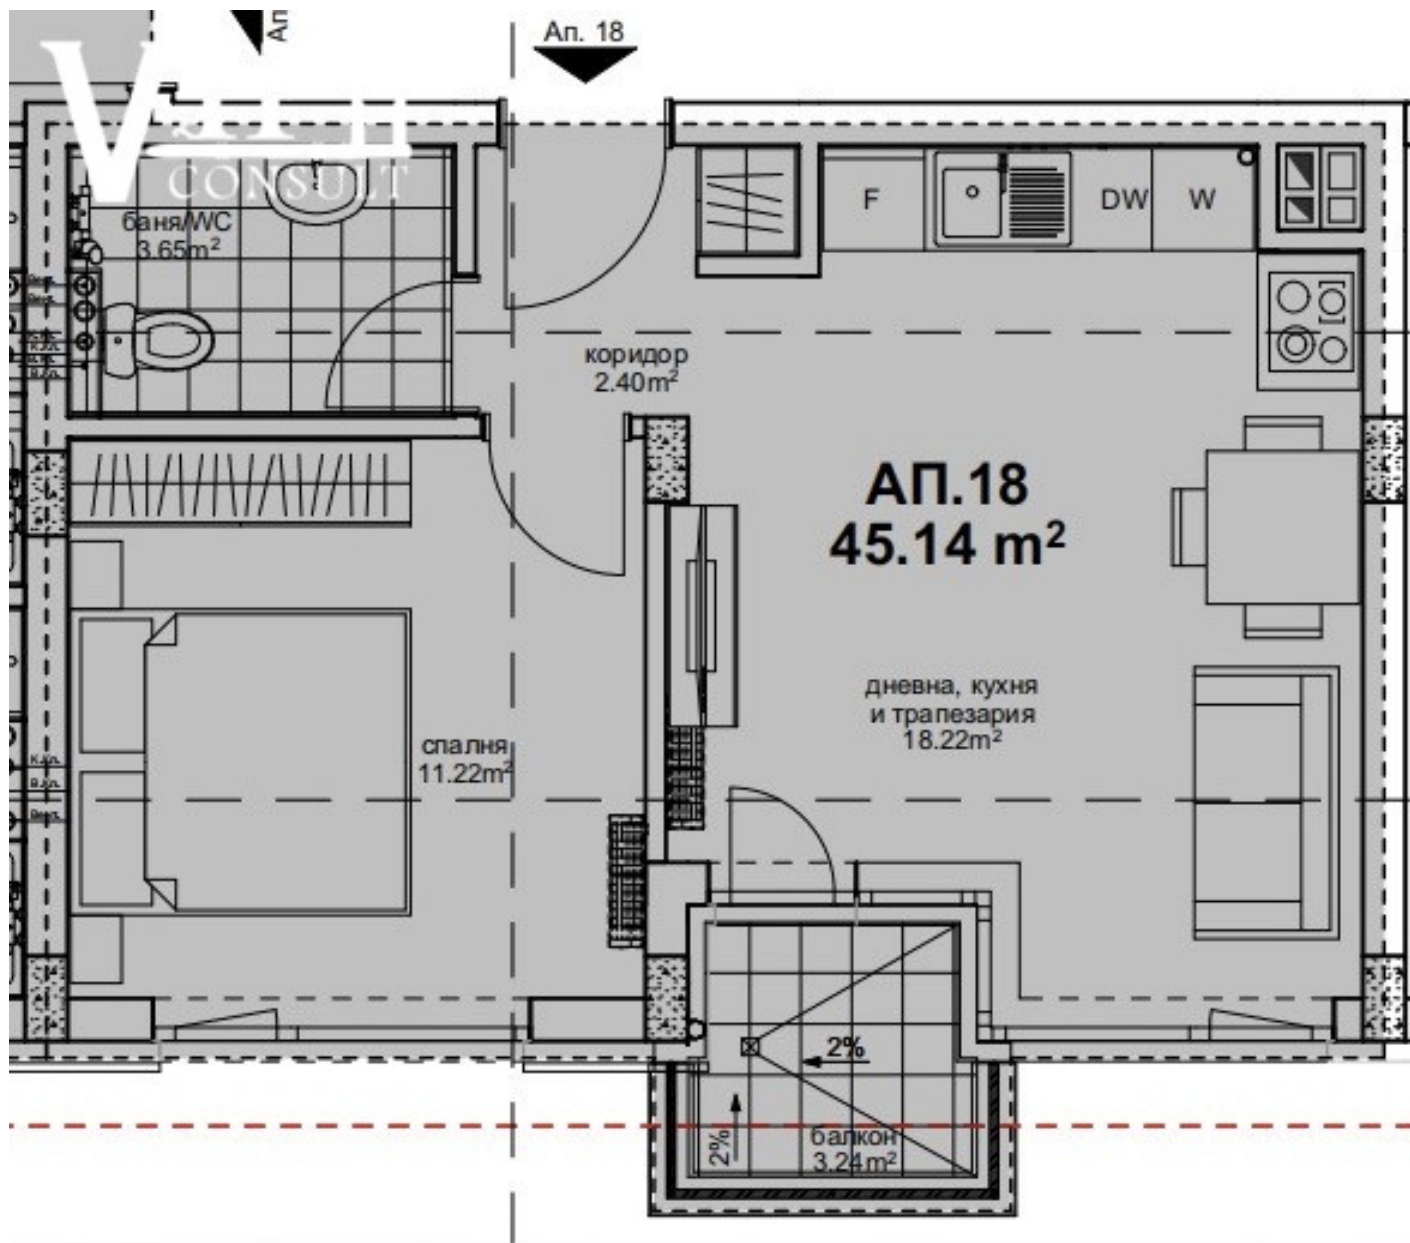

Площ: 56 м²

Етаж: Етаж 8 / 10

Изложение: Северозапад

Описание

Двустаен апартамент със северозападно изложение и мазе № 15.