


Оферта №3387 — апартамент 26

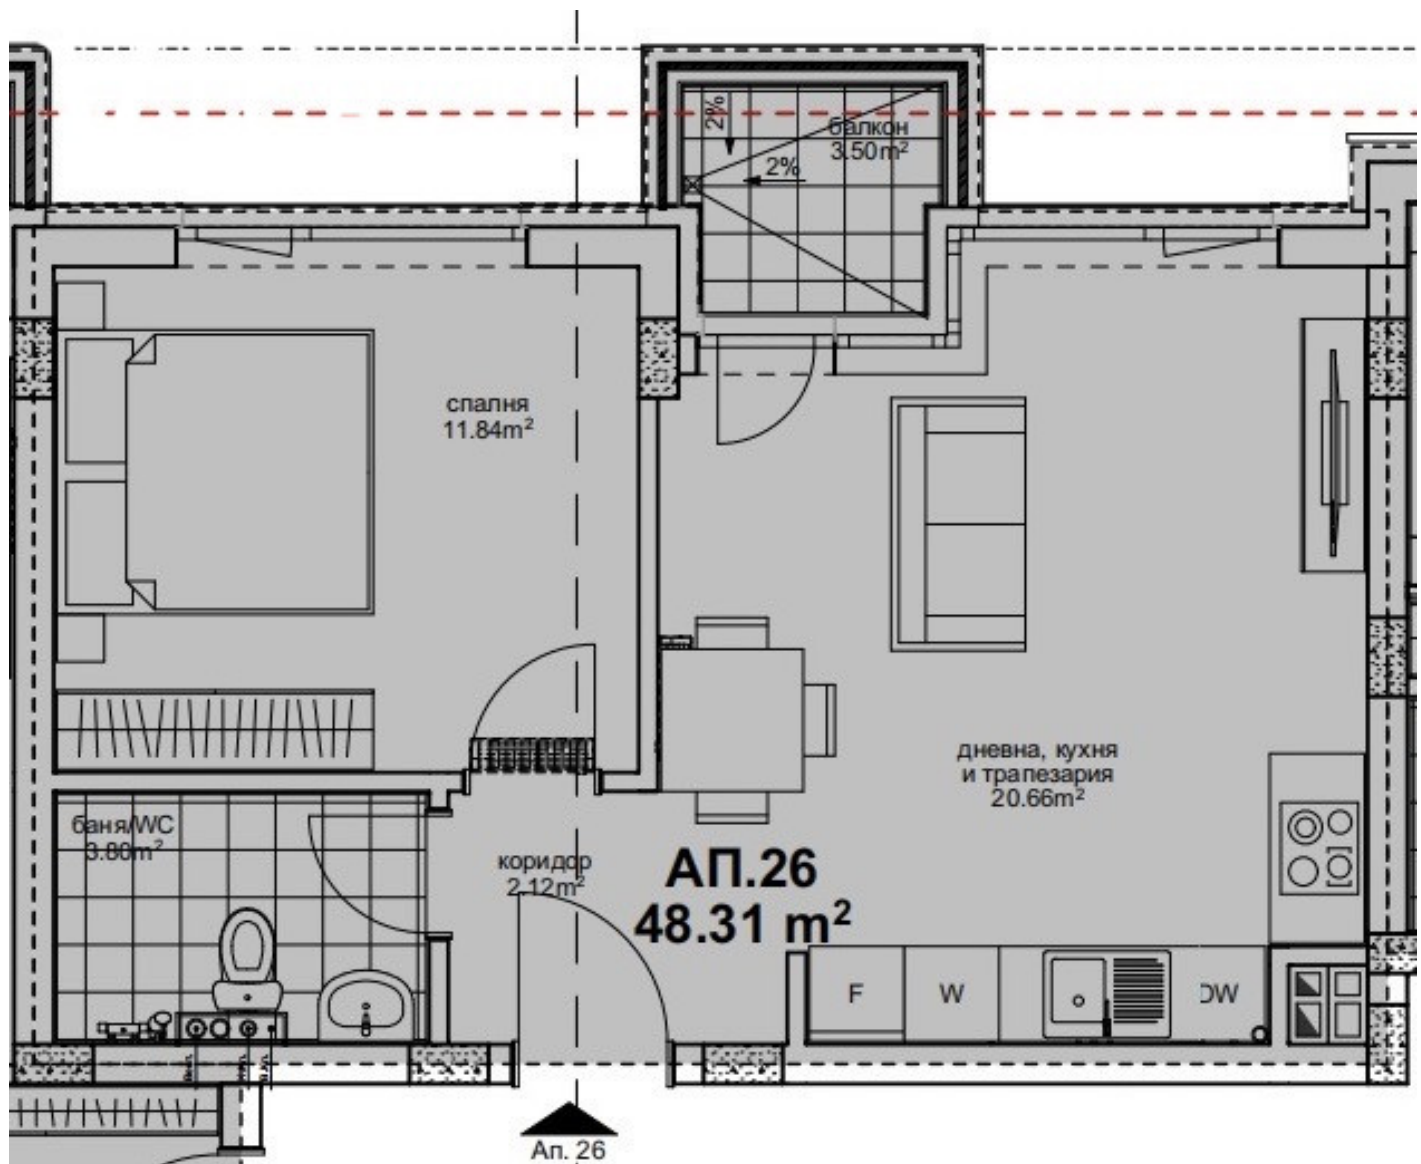

Площ: 60 м²

Етаж: Етаж 9 / 10

Изложение: Изток

Описание

Двустаен апартамент с изцяло източно изложение и мазе № 29.