


Оферта №3392 — апартамент 30

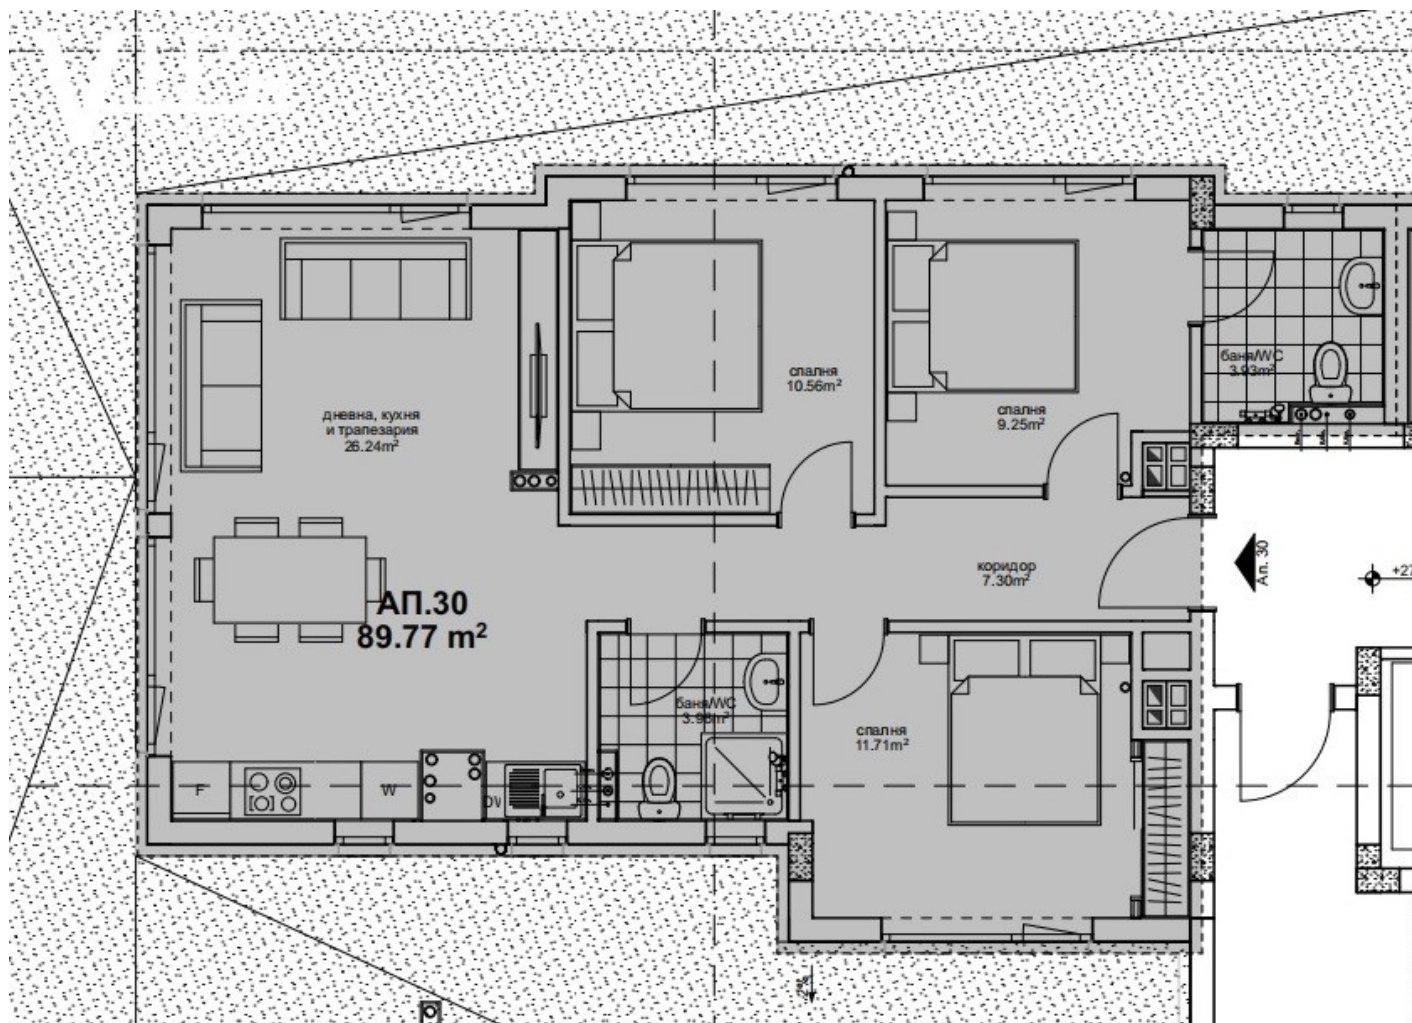

Площ: 110 м²

Етаж: Етаж 10 / 10

Изложение: Север

Описание

Четиристаен апартамент със северно изложение и маза №43.

Телефон за връзка: 0894414729 Христо Стефанов