


Оферта №3393 — апартамент 31

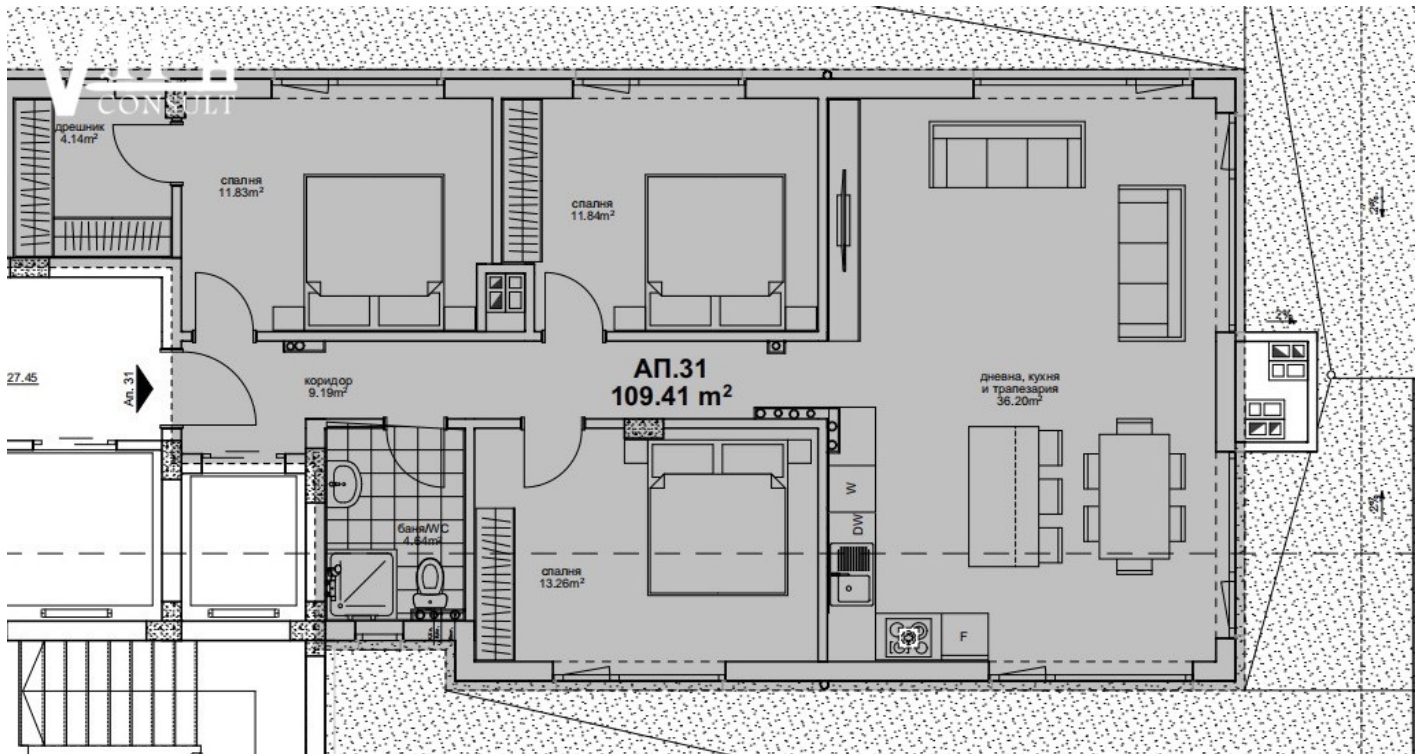

Площ: 133 м²

Етаж: Етаж 10 / 10

Изложение: Юг

Описание

Четиристаен апартамент със южно изложение и маза №44.

Телефон за връзка: 0894414729 Христо Стефанов