


Оферта №3397 – апартамент 13

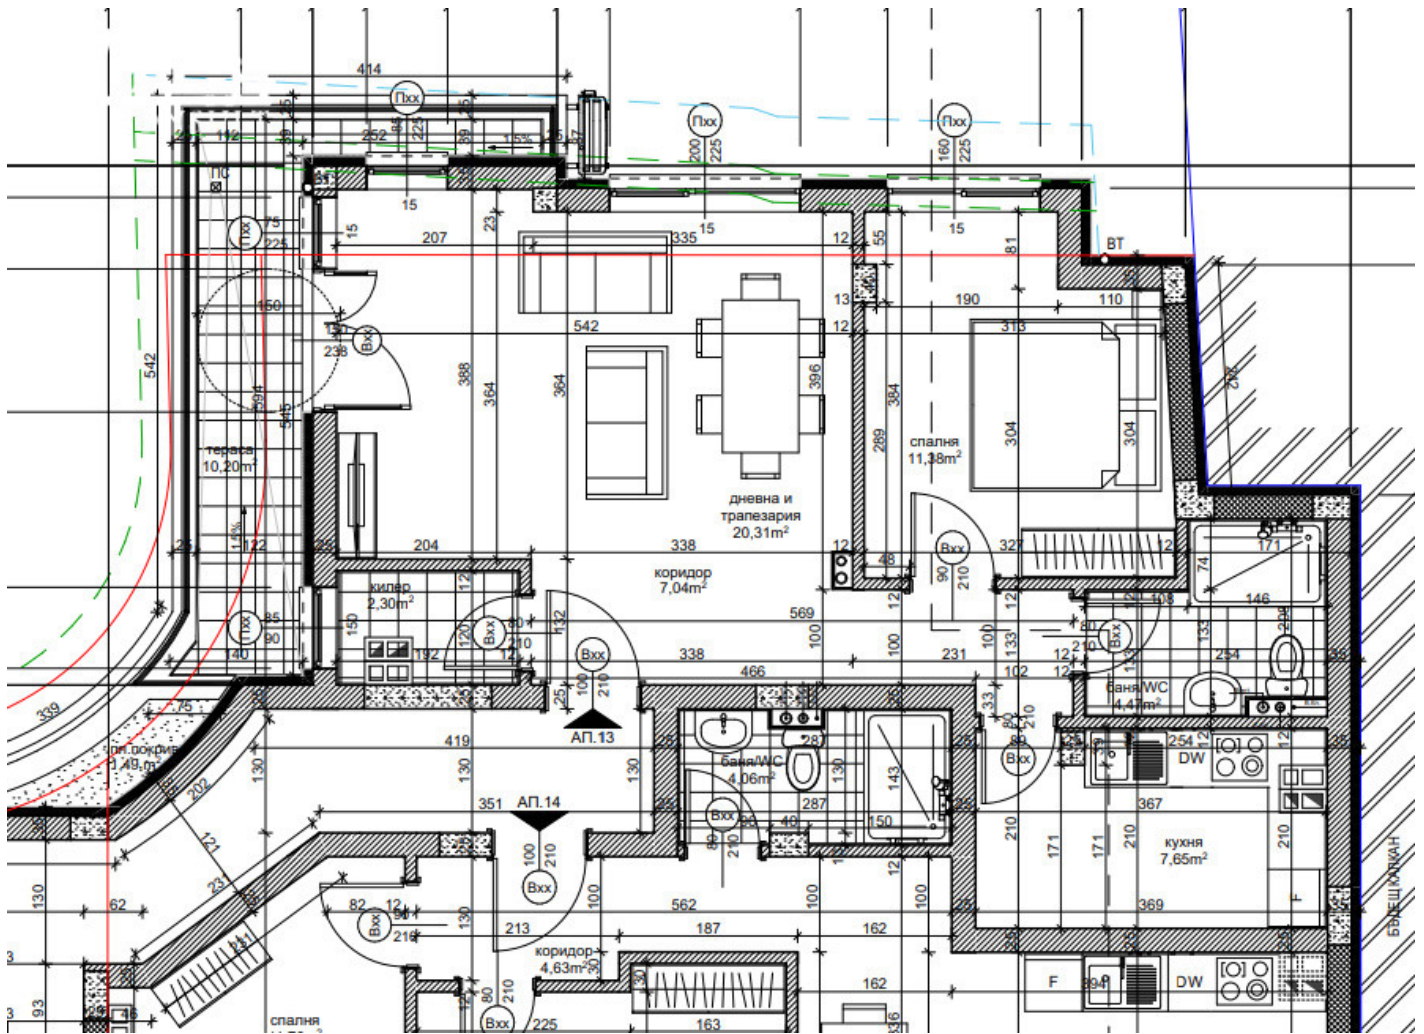

Площ: 89 м²

Етаж: Етаж 5 / 7

Изложение: Северозапад

Описание

Тристаен апартамент със северозападно изложение и маза №3.

Телефон за връзка: 0894414729 Христо Стефанов