


Оферта №3398 — апартамент 18

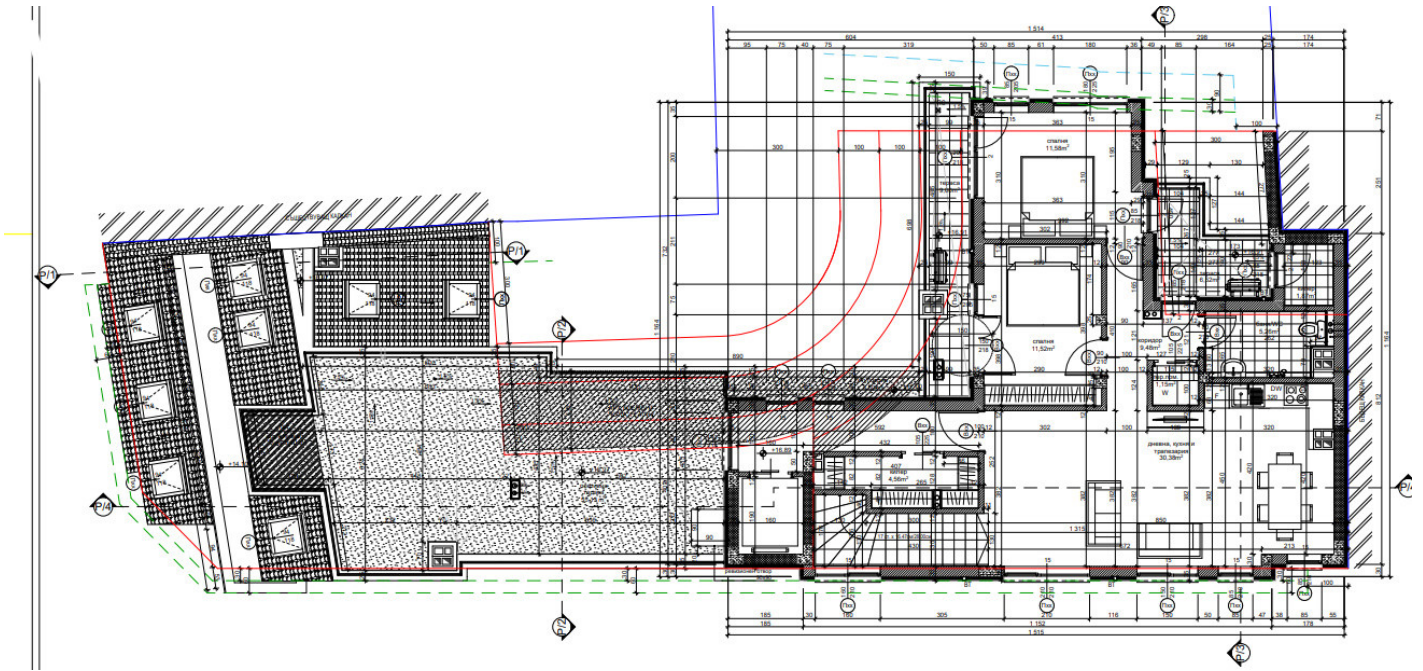

Площ: 243 м²

Етаж: Етаж 7 / 7

Изложение: Запад, Изток, Изток-запад, Север, Северозапад, Североизток, Юг, Югозапад, Югоизток

Описание

Мезонет на 2 етажа с вход от 6 етаж и заема цялата площ на седми етаж, с изложение към всички посоки и тераса 61,15 кв.м.

Телефон за връзка: 0894414729 Христо Стефанов