


Оферта №3408 — Апартамент 11

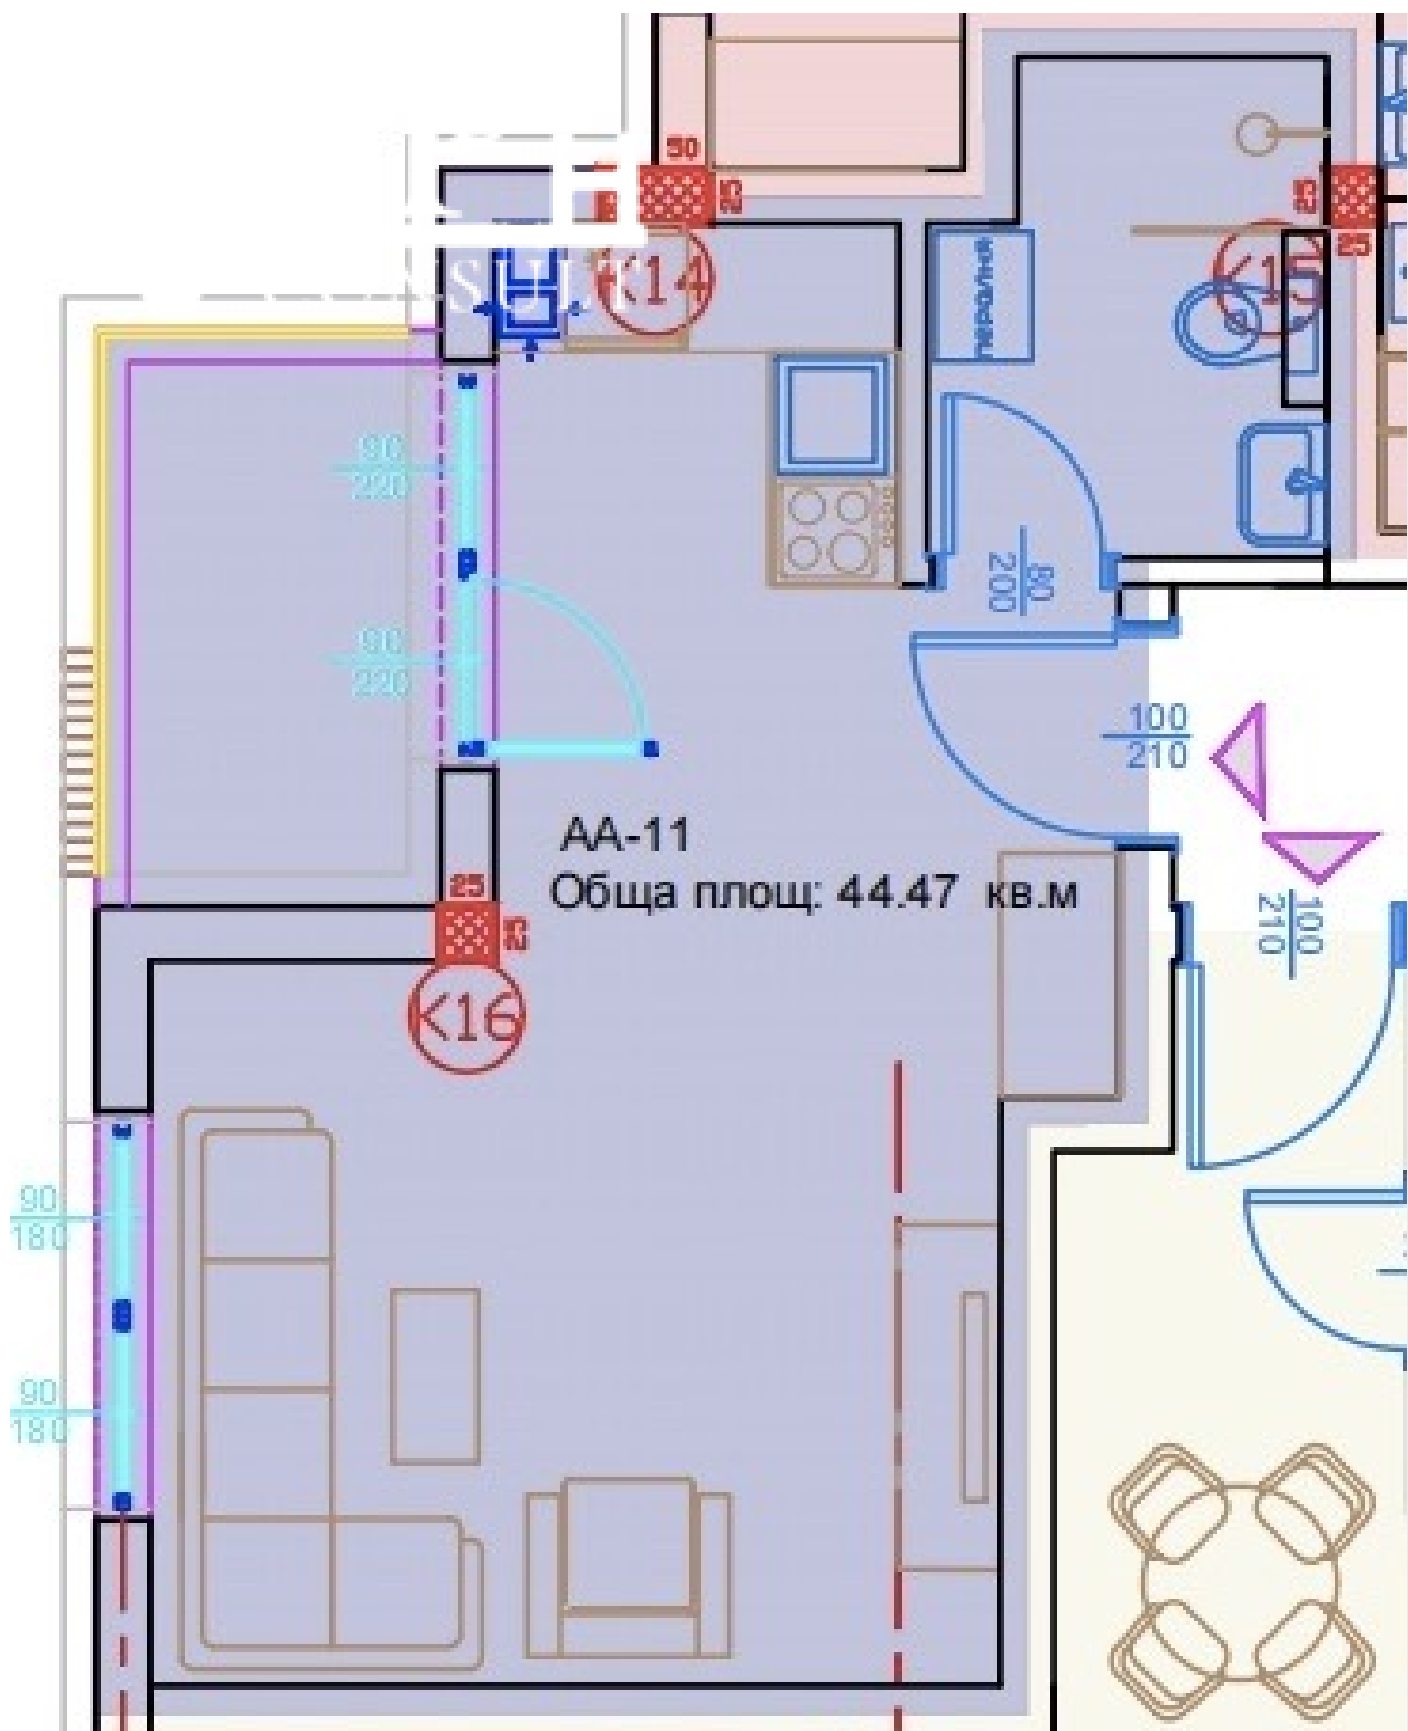

Цена: 64 990 €

Цена на м²: 1461 €

Площ: 44 м²

Етаж: Етаж 2 / 5

Изложение: Югоизток

Описание

Апартамента е на 2 от общо 5 етажа, по БДС, с югоизточно изложение.