


Оферта №3419 — апартамент 12

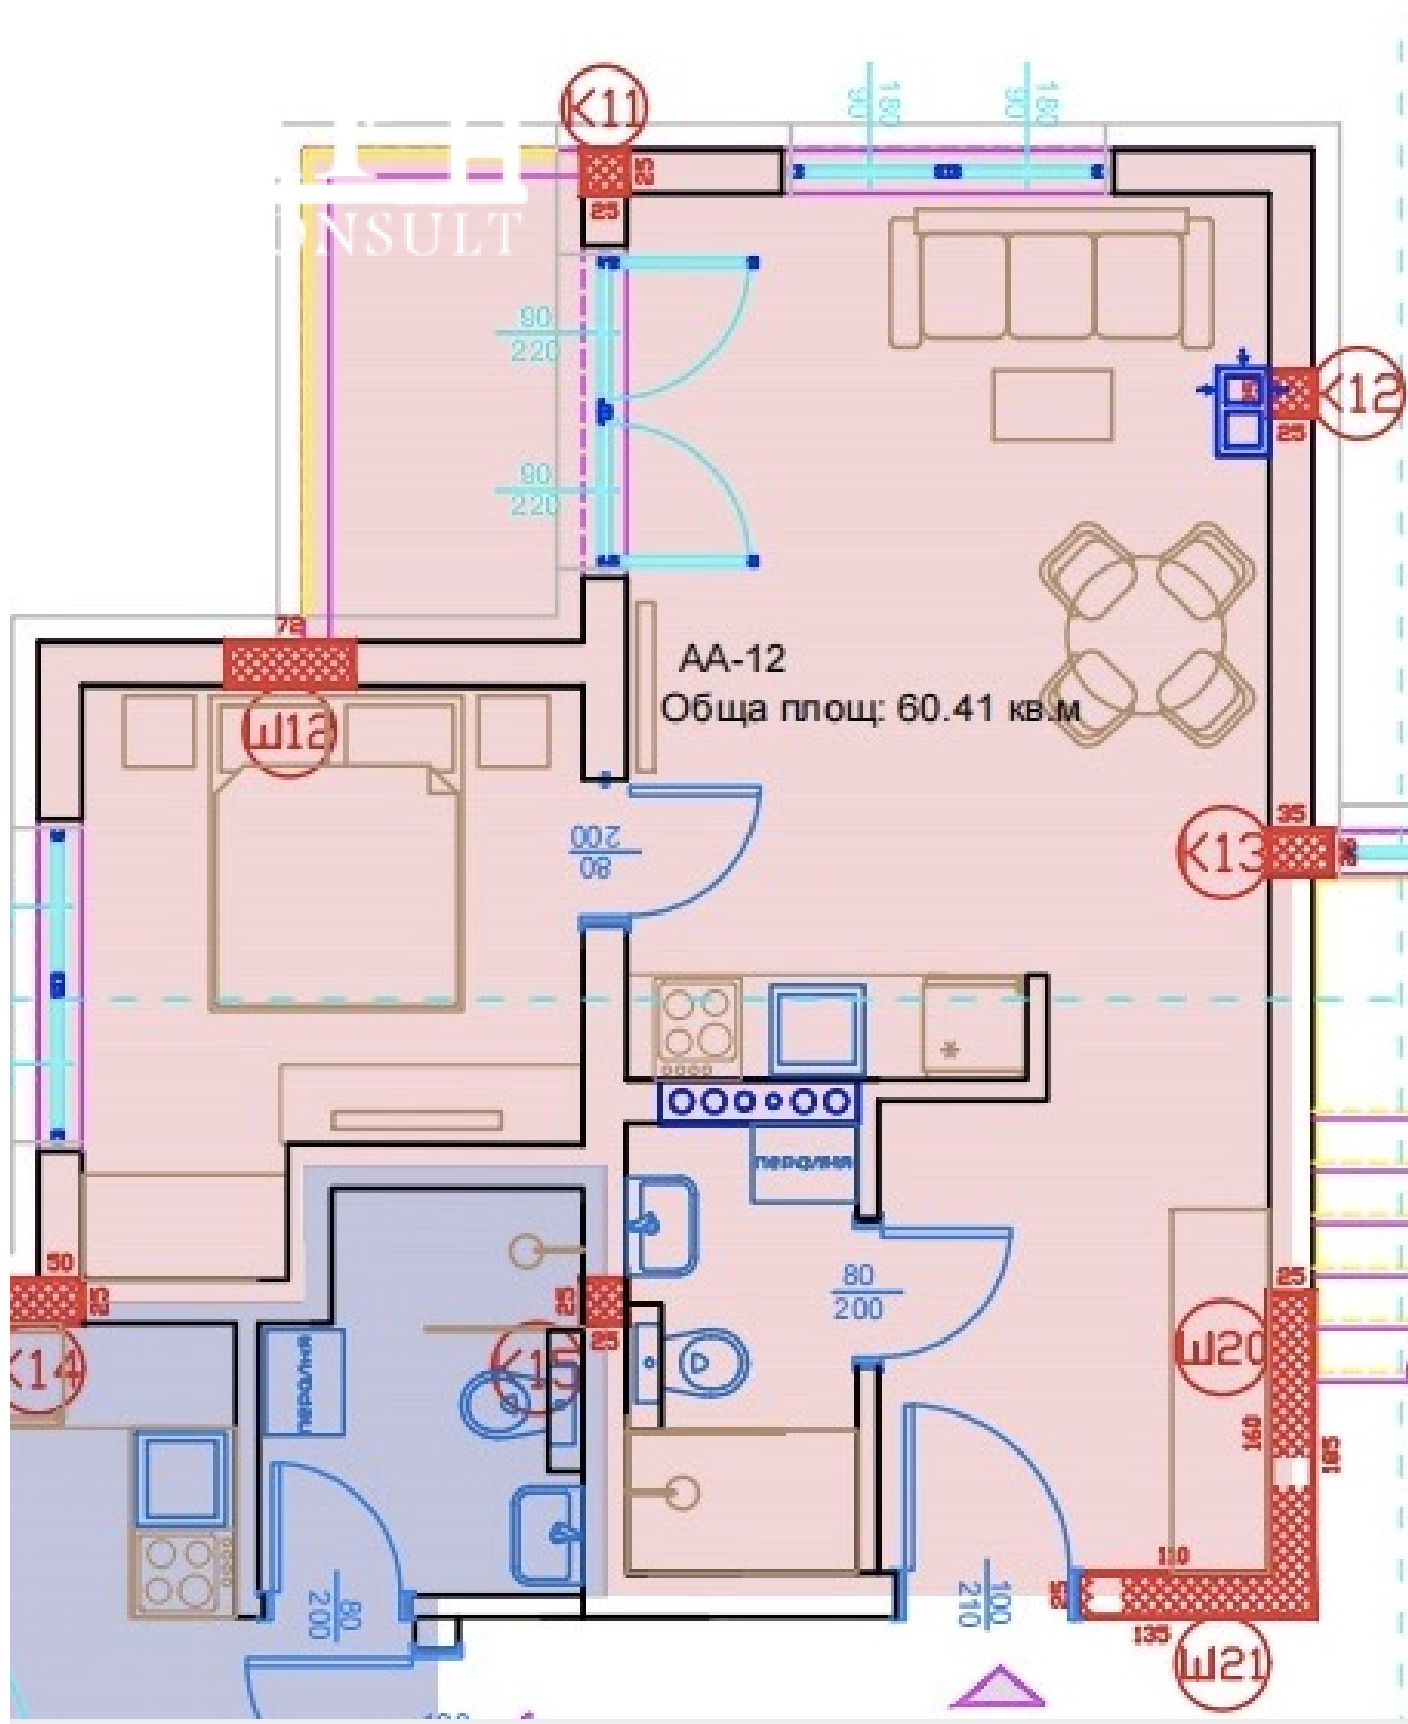

Цена: 84 791 €

Цена на м²: 1403 €

Площ: 60 м²

Етаж: Етаж 2 / 5

Изложение: Запад

Описание

Апартамента е на 2 от общо 5 етажа, по БДС, с западно изложение.