


Оферта №3430 — паркомясто №10

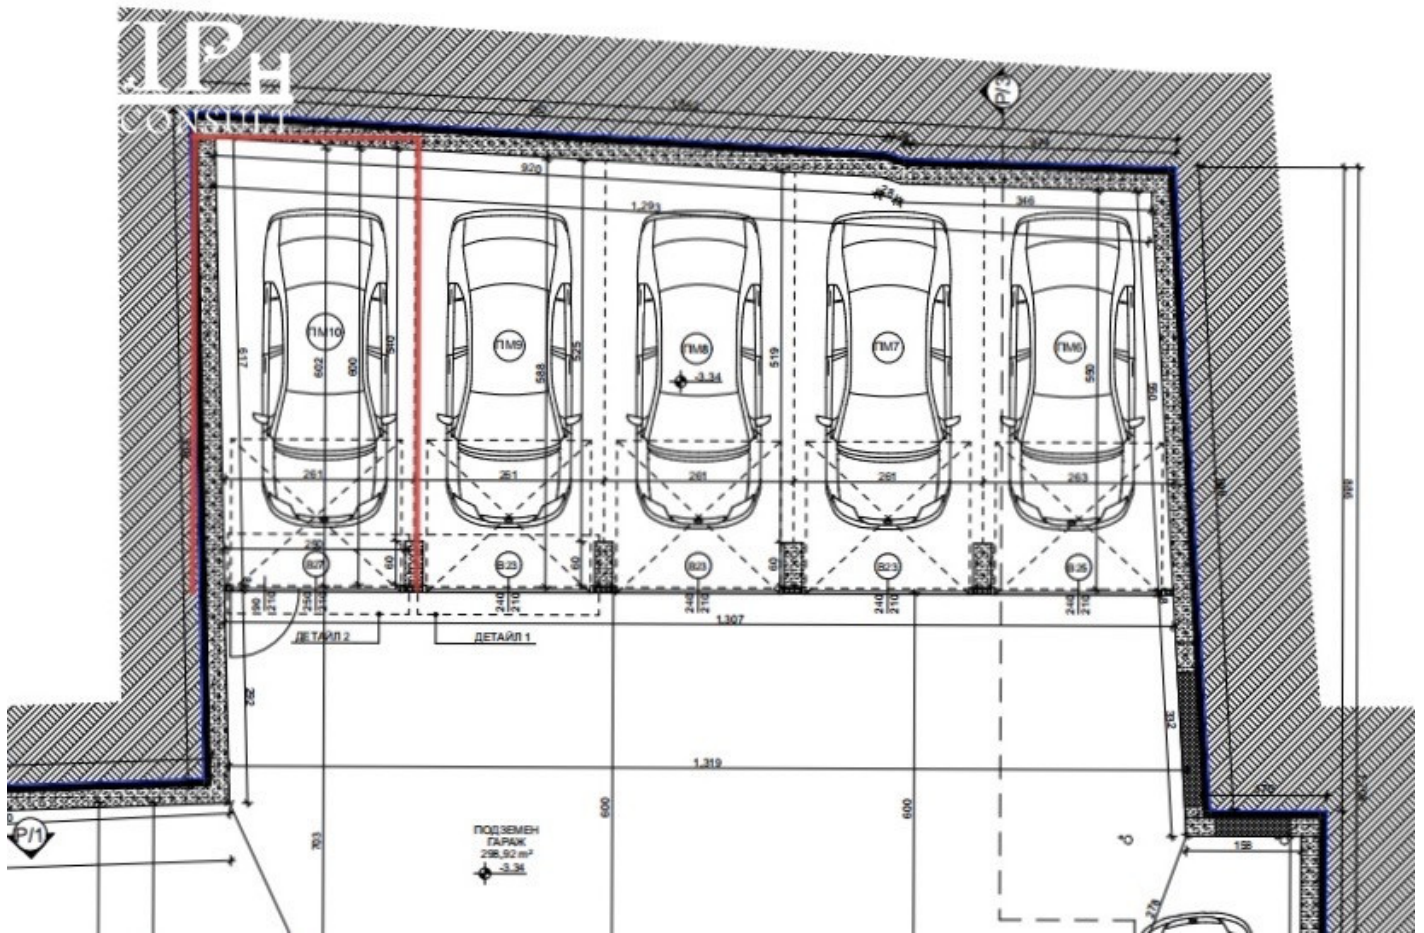

Цена: 25 000 €

Цена на м²: 1526 €

Площ: 16 м²

Етаж: Подземен етаж / 7

Изложение: - Няма -

Описание

Паркомясто 10 с площ 16,38 кв.м. на подземен етаж.

Телефон за връзка: 0894414729 Христо Стефанов