


Оферта №3480 — паркомясто 23 тяло Б

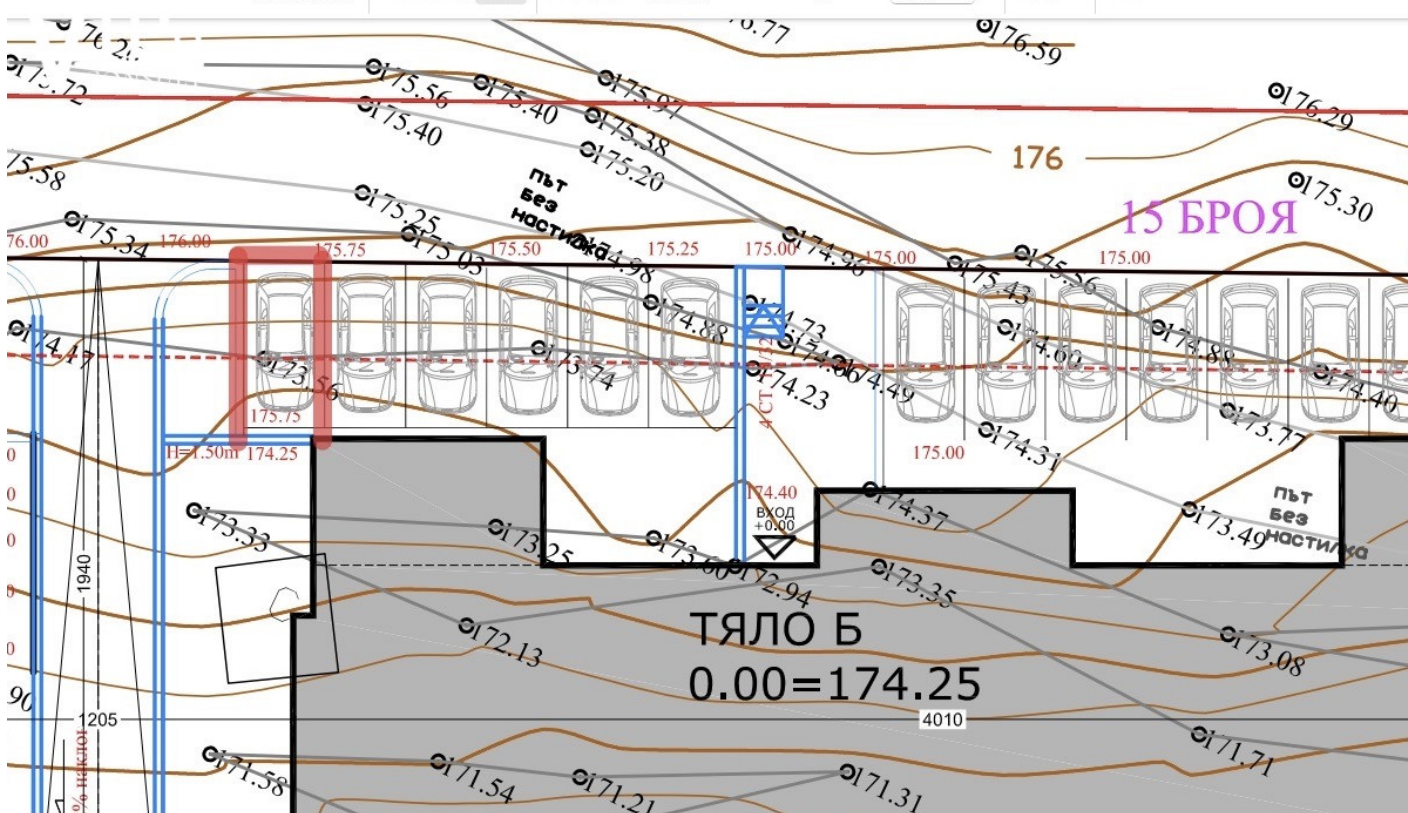

Цена: 13 000 €

Цена на м²: 1040 €

Площ: 13 м²

Етаж: Партер / 5

Изложение: Север

Описание

Паркомясто на етаж партер с площ 12,5 кв.м.

Телефон за връзка: 0894414729 Христо Стефанов