


# Оферта №3500 — паркомясто 1

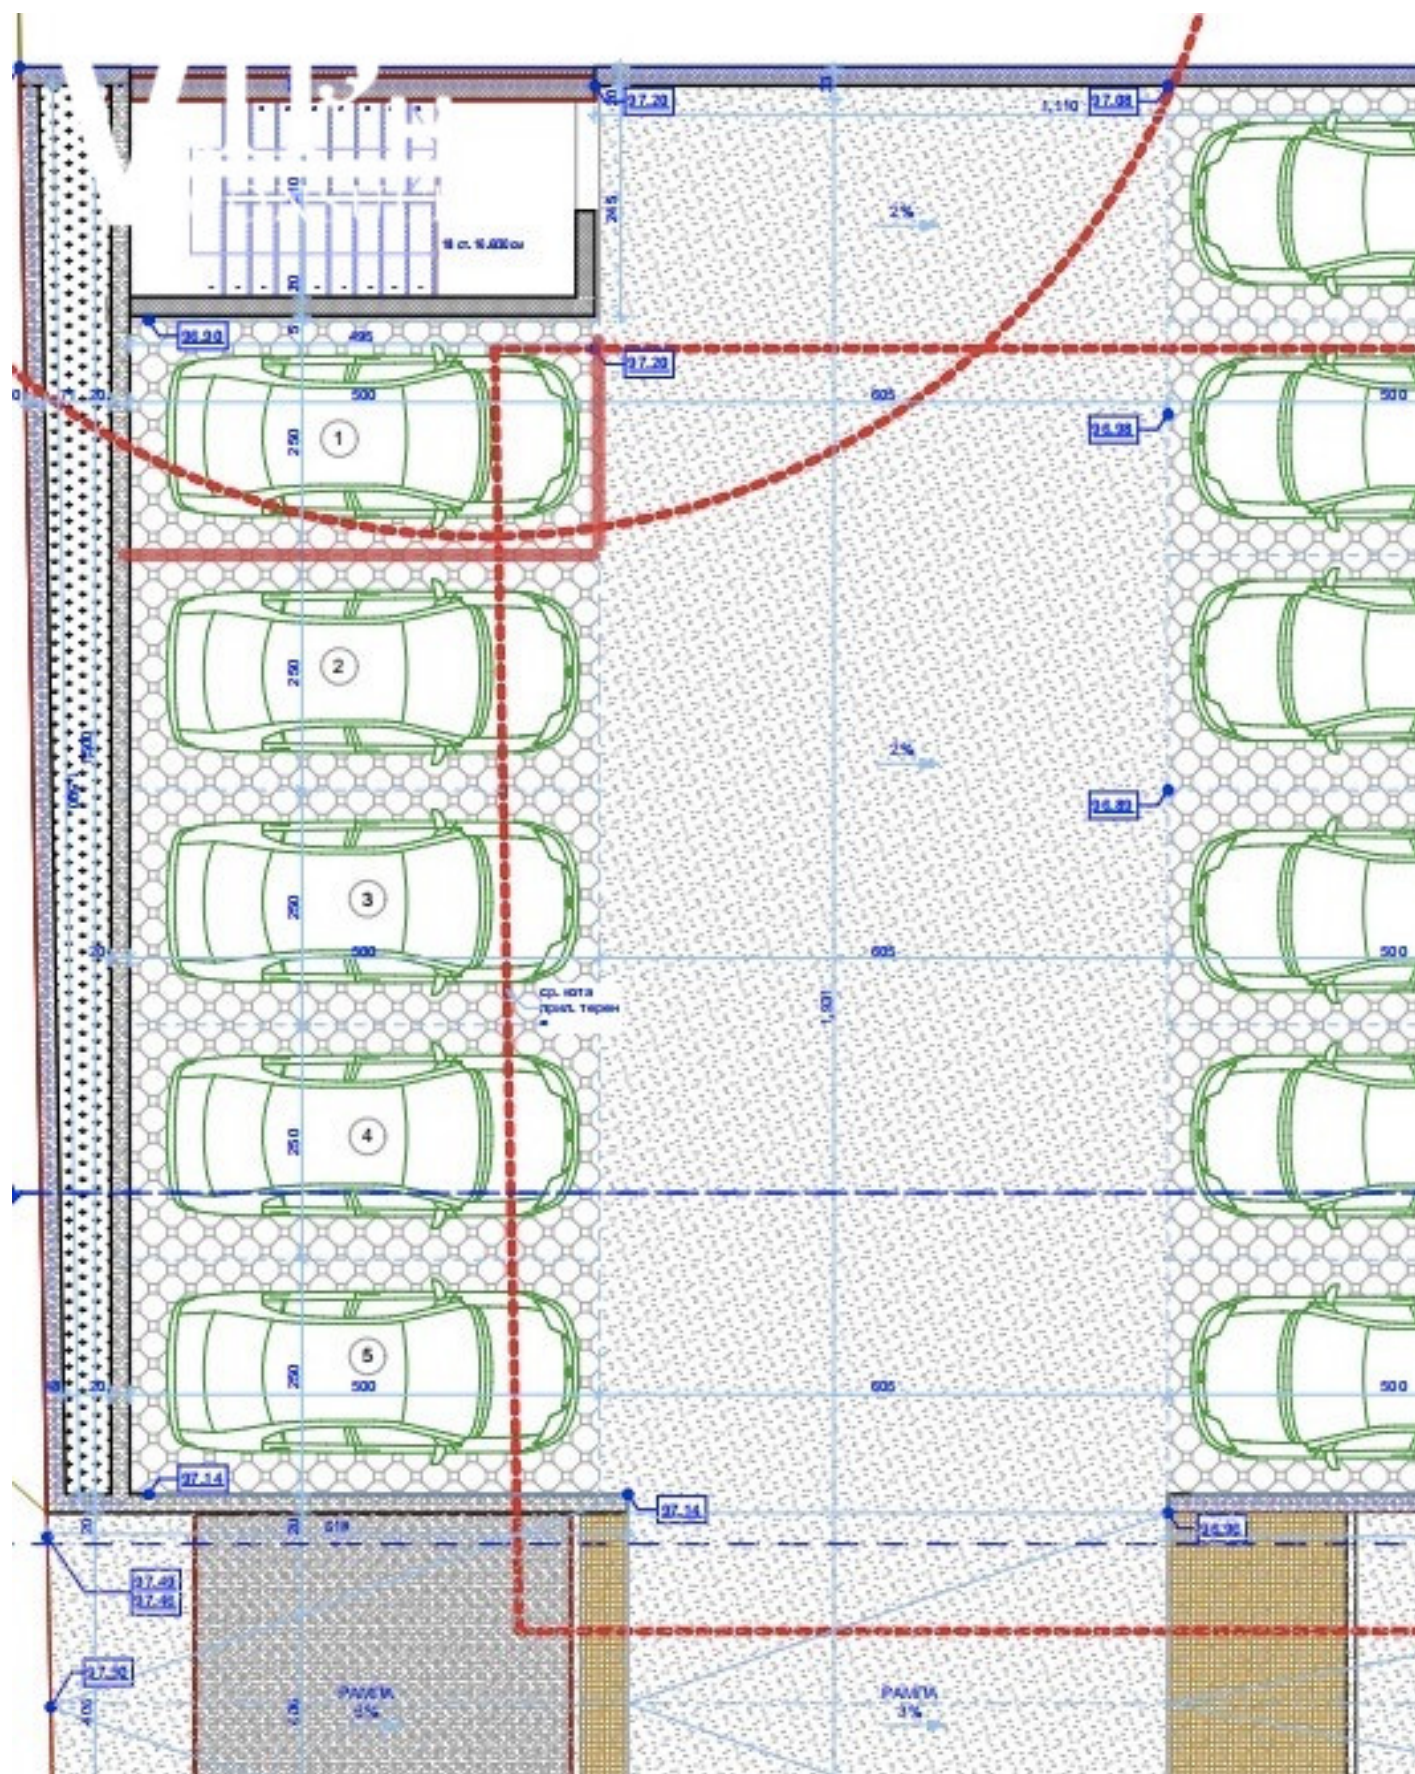

**Цена:** 16 000 €

**Цена на м<sup>2</sup>:** 1280 €

**Площ:** 13 м<sup>2</sup>

**Етаж:** Партер / 10

**Изложение:** - Няма -

---

## Описание

Паркомясто на етаж партер с площ 12,5 кв.м.