


Оферта №3503 — паркомясто 4

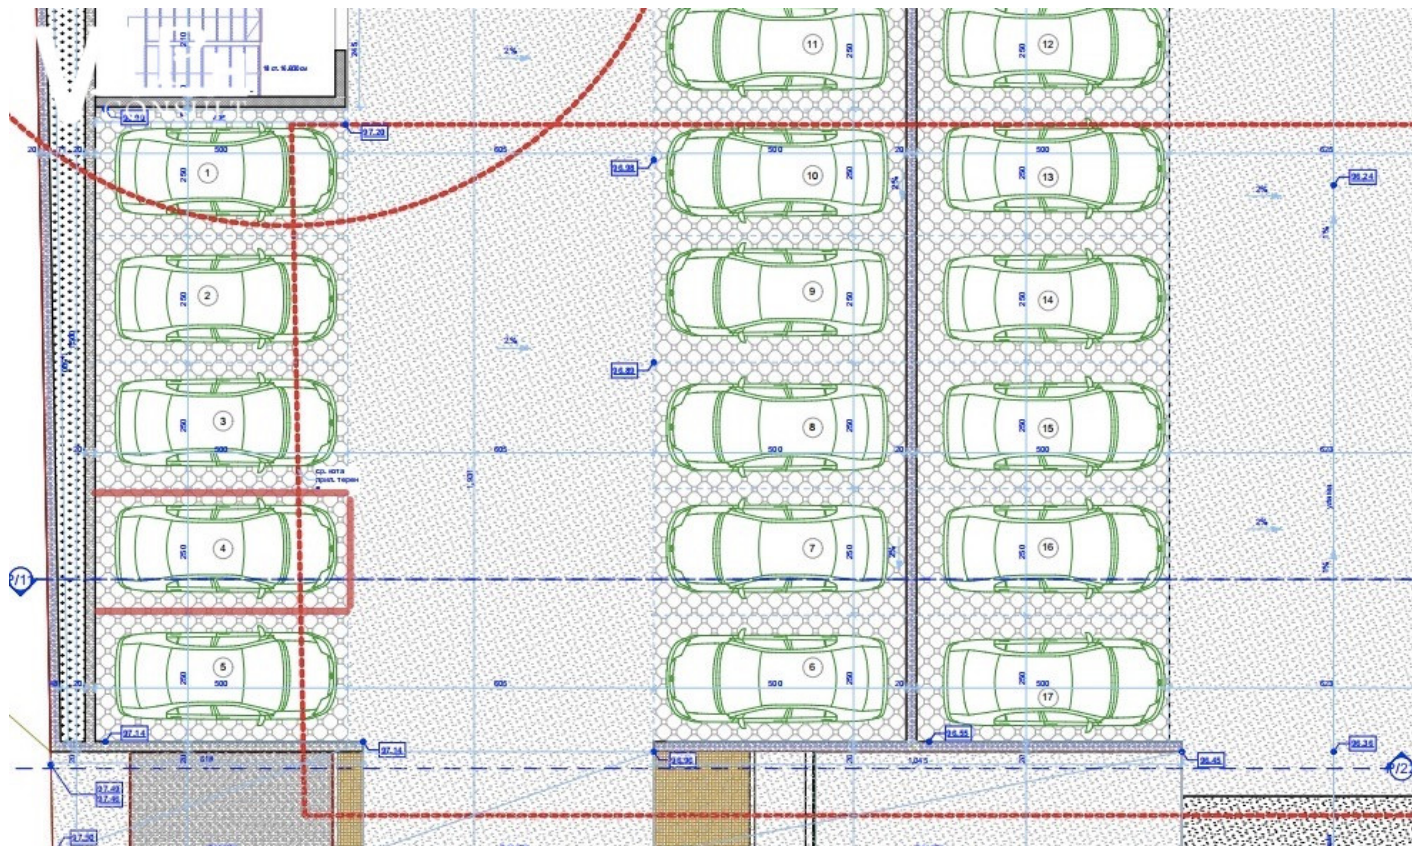

Цена: 16 000 €

Цена на м²: 1280 €

Площ: 13 м²

Етаж: Партер / 10

Изложение: - Няма -

Описание

Паркомясто на етаж партер с площ 12,5 кв.м.