


Оферта №3508 — паркомясто 42

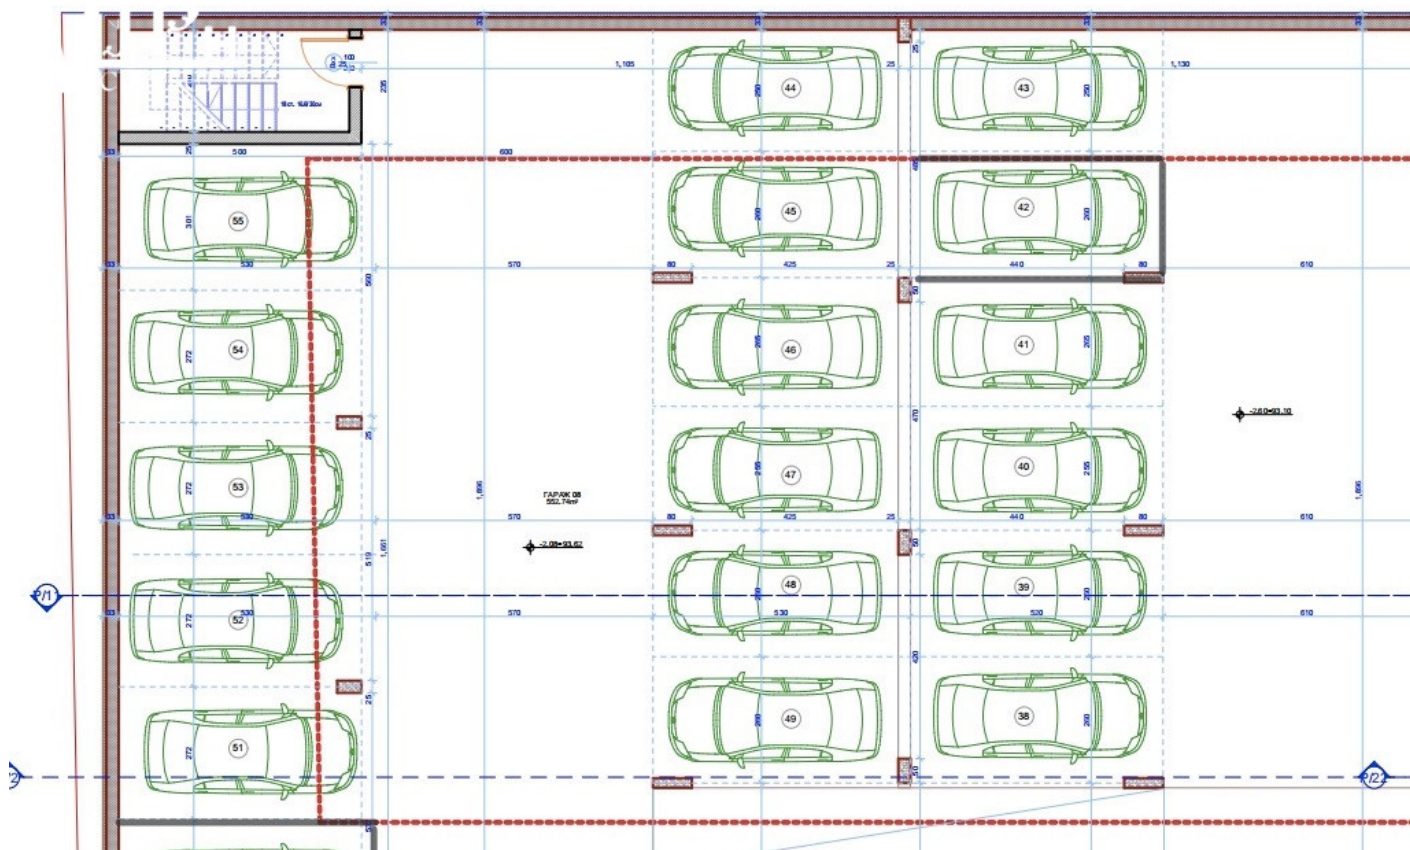

Цена: 19 500 €

Цена на м²: 1560 €

Площ: 13 м²

Етаж: Подземен етаж / 10

Изложение: - Няма -

Описание

Паркомясто на подземен етаж с площ 12,5 кв.м.