


Оферта №3517 — кабинет 1 тяло А

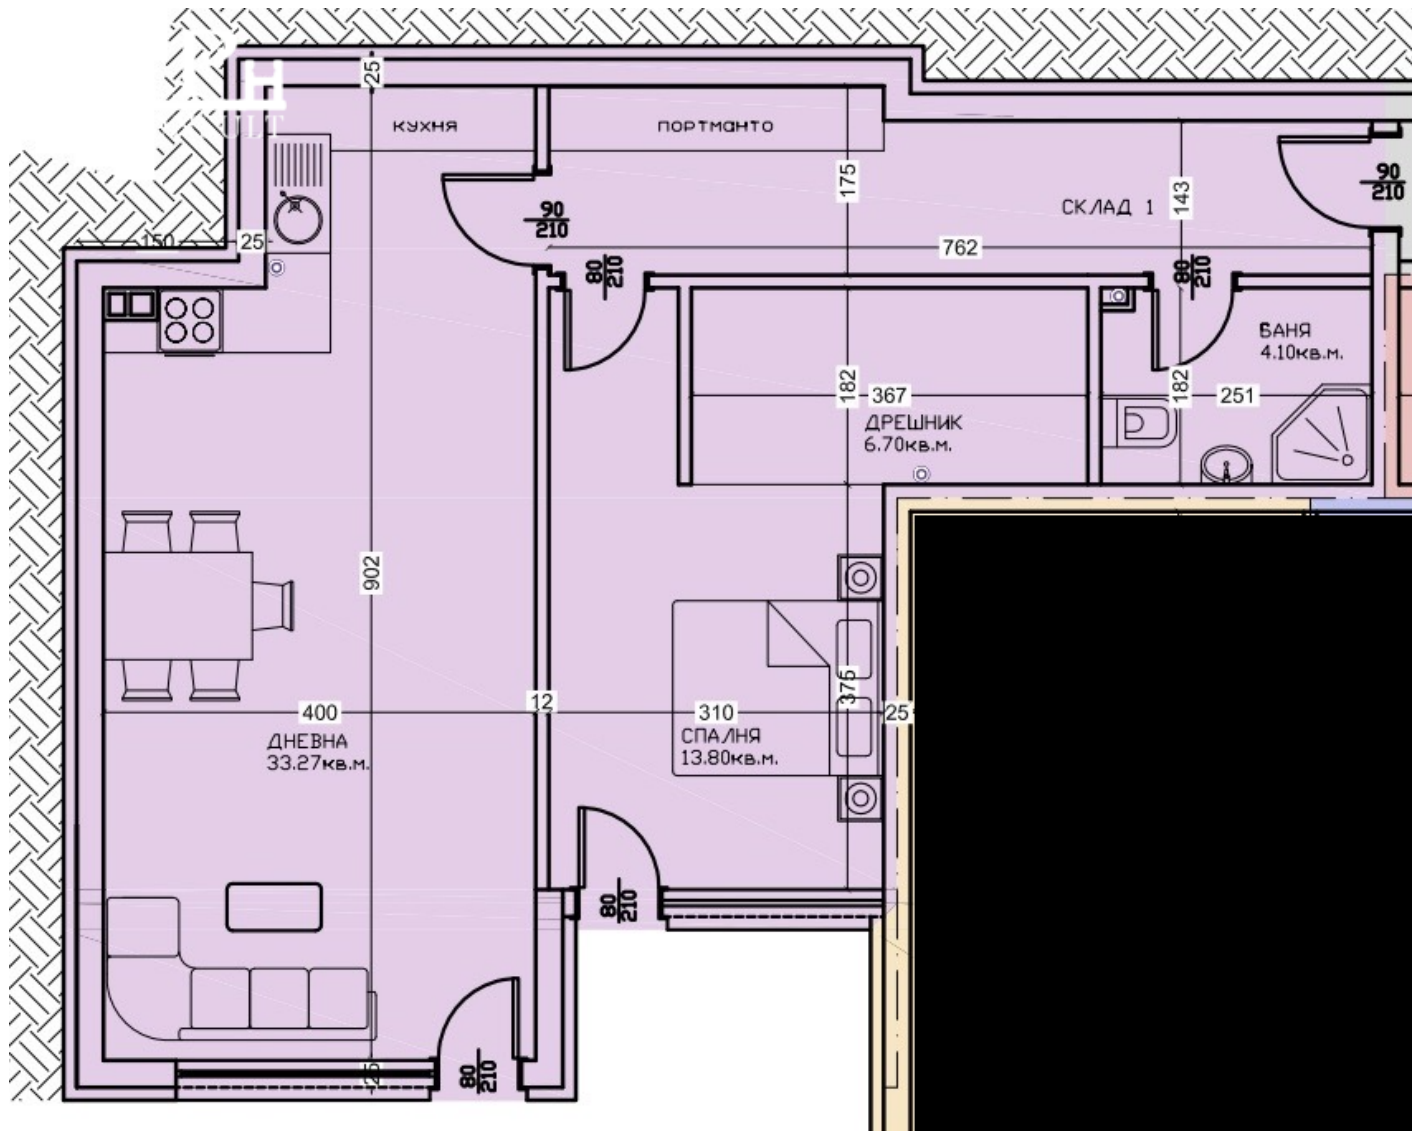

Цена: 136 206 €

Цена на м²: 1400 €

Площ: 97 м²

Етаж: Етаж 1 / 4

Изложение: Югозапад

Описание

кабинета е на етаж 1, по БДС, с югозападно изложение.