


Оферта №3539 — апартамент №21

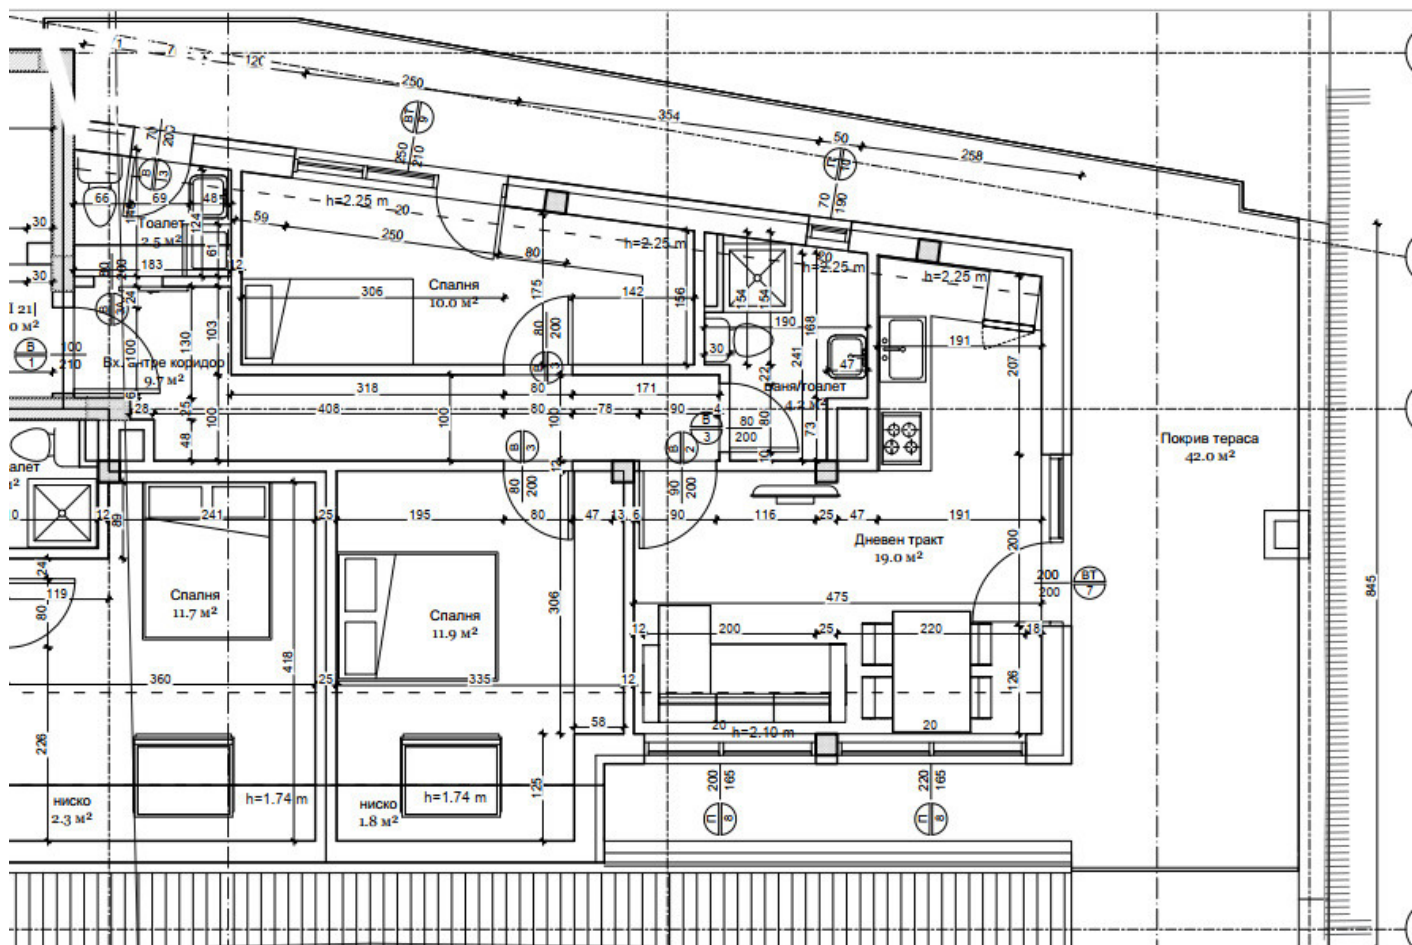

Площ: 137 м²

Етаж: Етаж 5 / 5

Изложение: Запад, Изток

Описание