


Оферта №3616 — апартамент 18

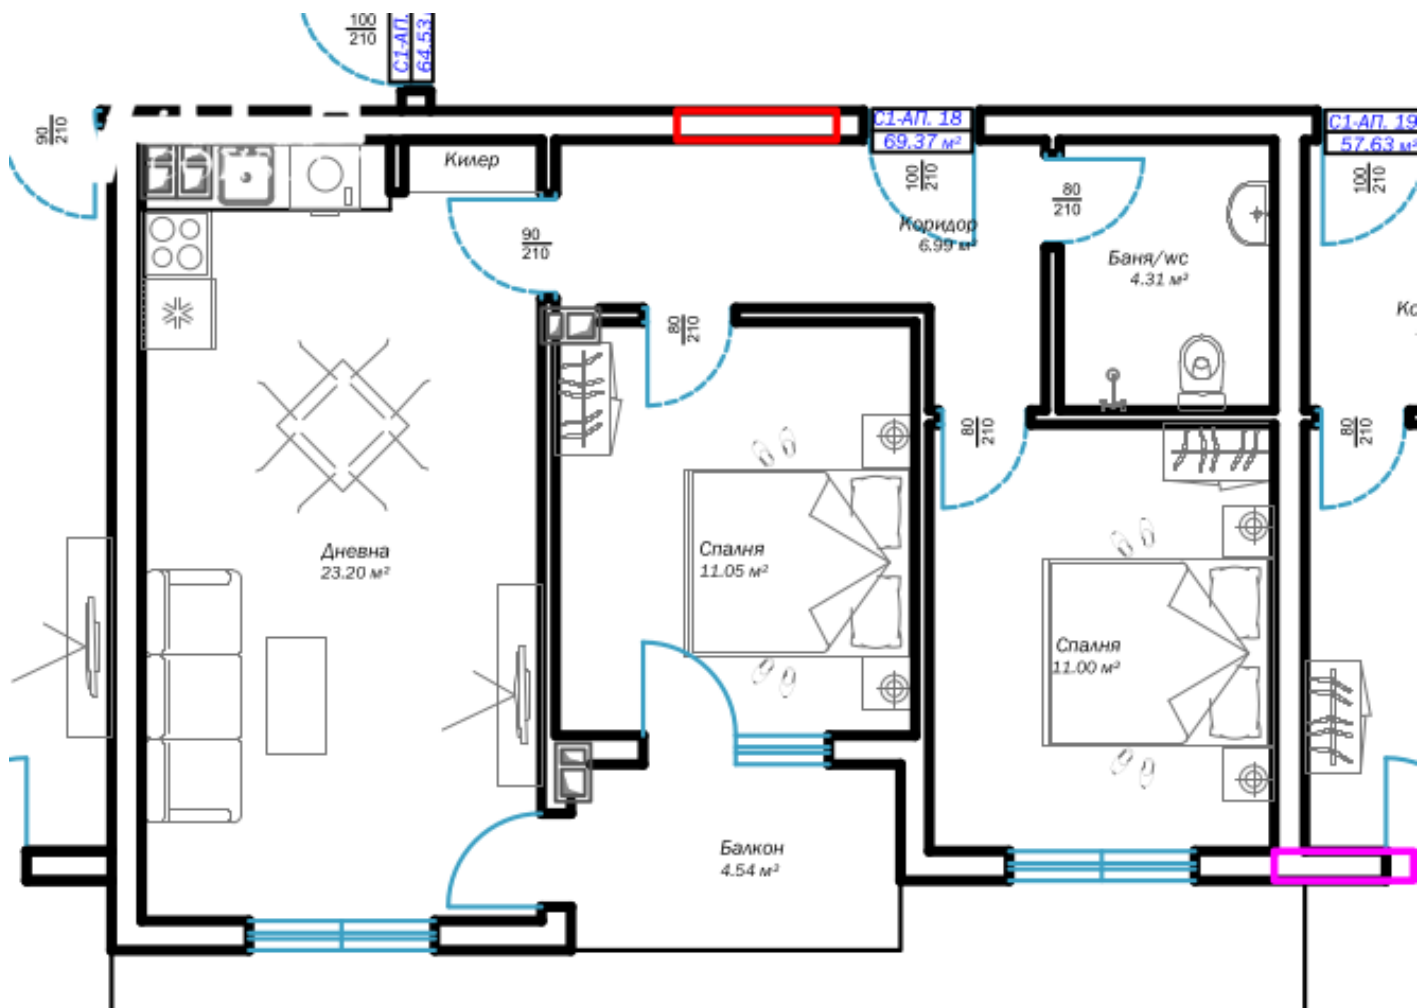

Цена: 133 000 €

Цена на м²: 1917 €

Площ: 69 м²

Етаж: Етаж 3 / 3

Изложение: Запад

Описание

Тристаен апартамент на трети етаж.

Схема на плащане:

70 % сега

20 % Акт 15

10 % Акт 16