


Оферта №3620 – апартамент 15

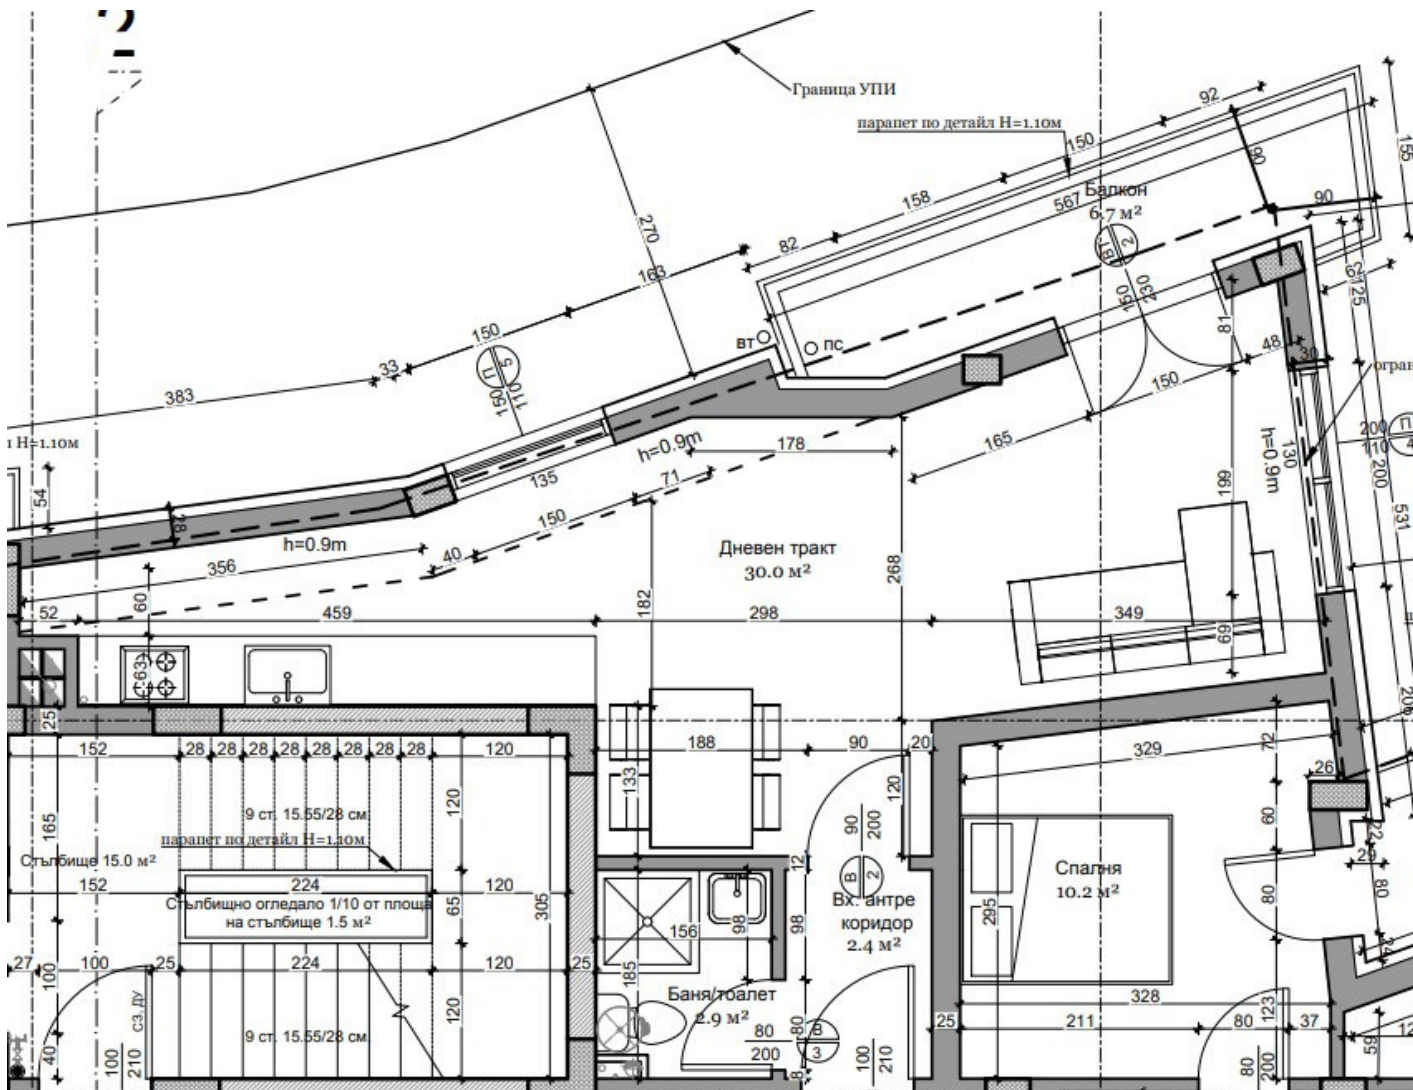

Цена: 90 000 €

Цена на м²: 1434 €

Площ: 63 м²

Етаж: Етаж 3 / 6

Изложение: Североизток

Описание

апартамента е на етаж 3, по БДС, с изба.