


Оферта №3629 – дворно паркомясто 1

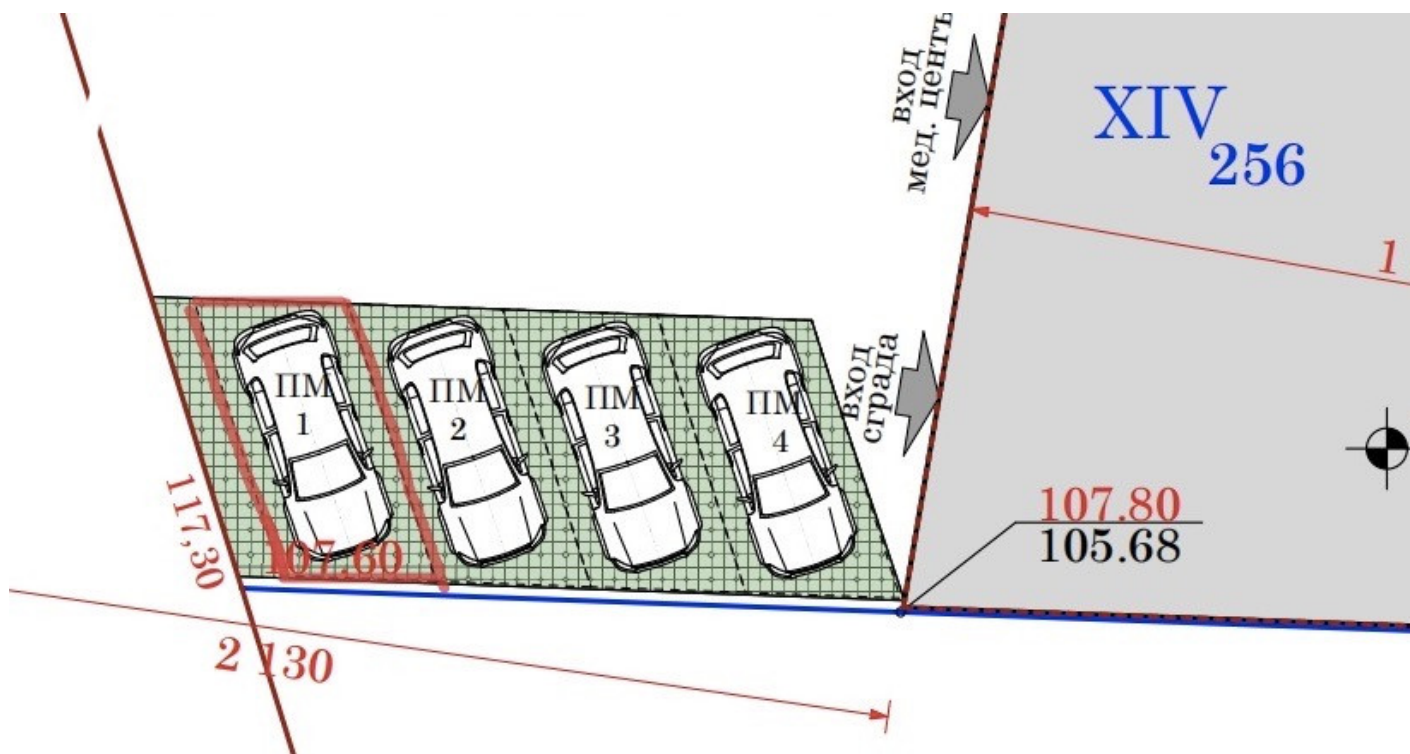

Площ: 13 м²

Етаж: Партер / 10

Изложение: - Няма -

Описание