


Оферта №3632 — дворно паркомясто 5

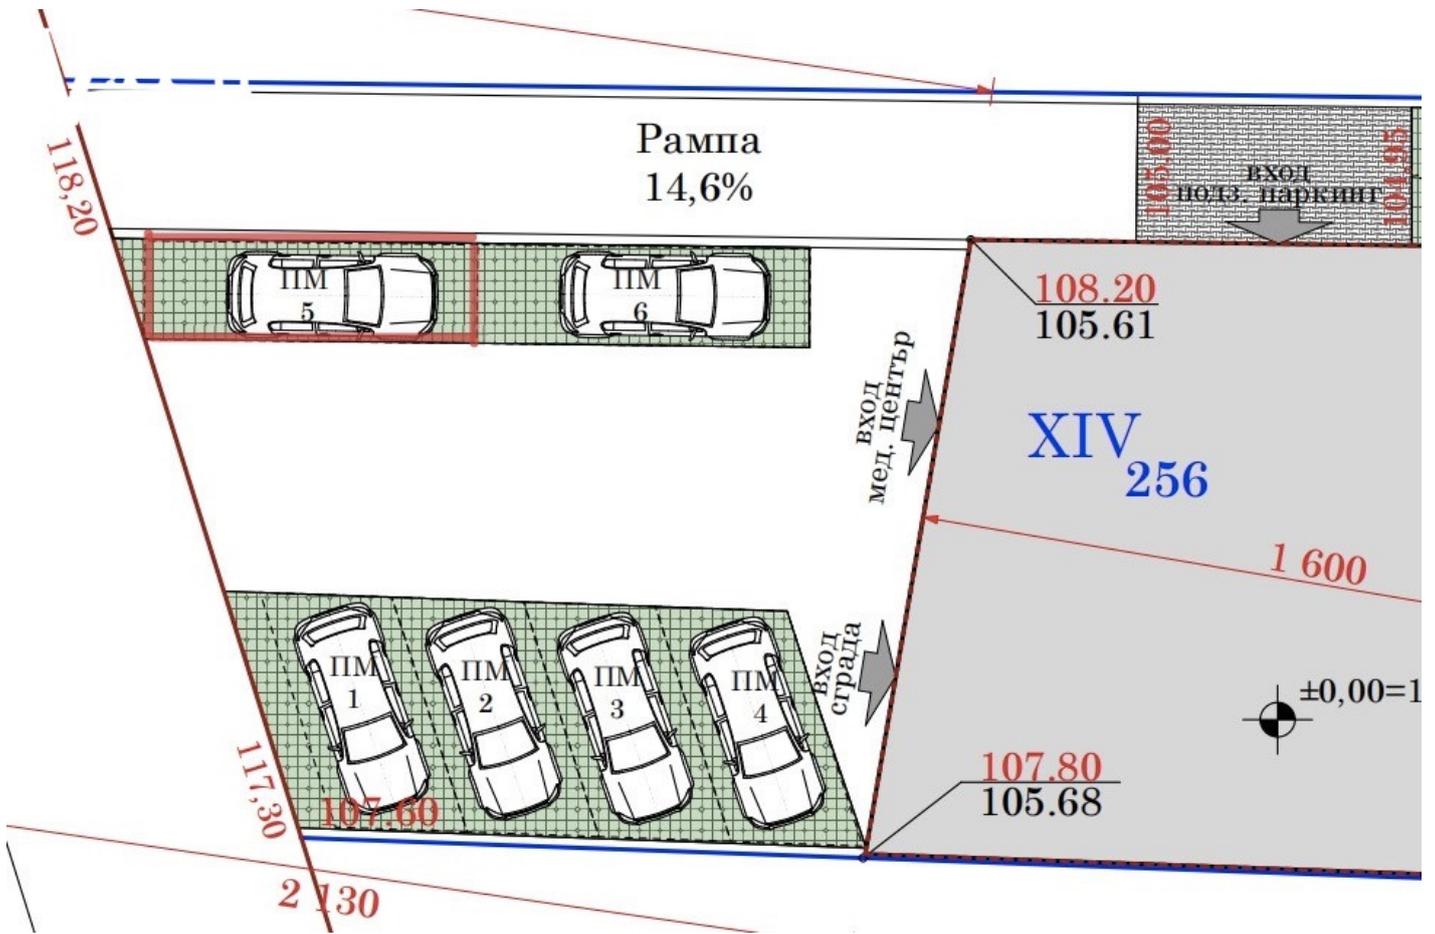

Площ: 14 м²

Етаж: Партер / 10

Изложение: - Няма -

Описание