


Оферта №3699 – апартамент 18

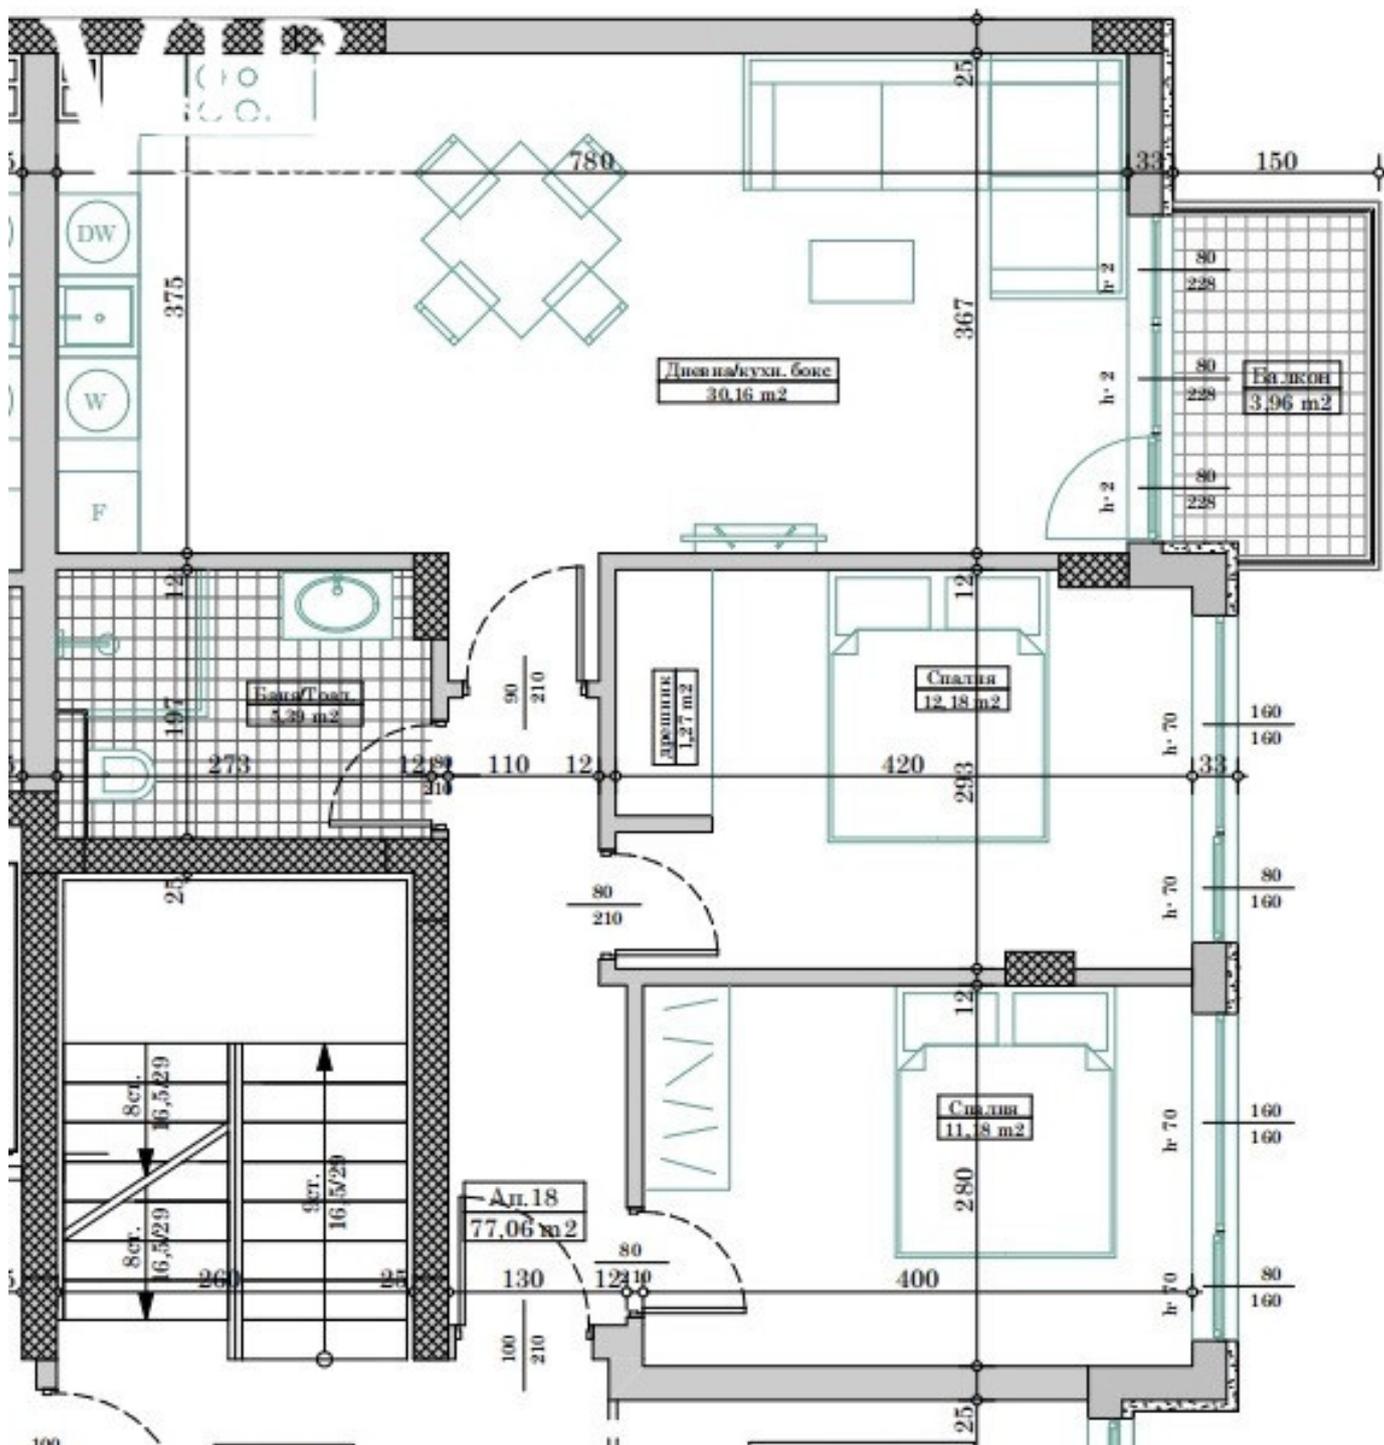

Площ: 94 м²

Етаж: Етаж 6 / 11

Изложение: Изток

Описание