


Оферта №3702 — апартамент 28

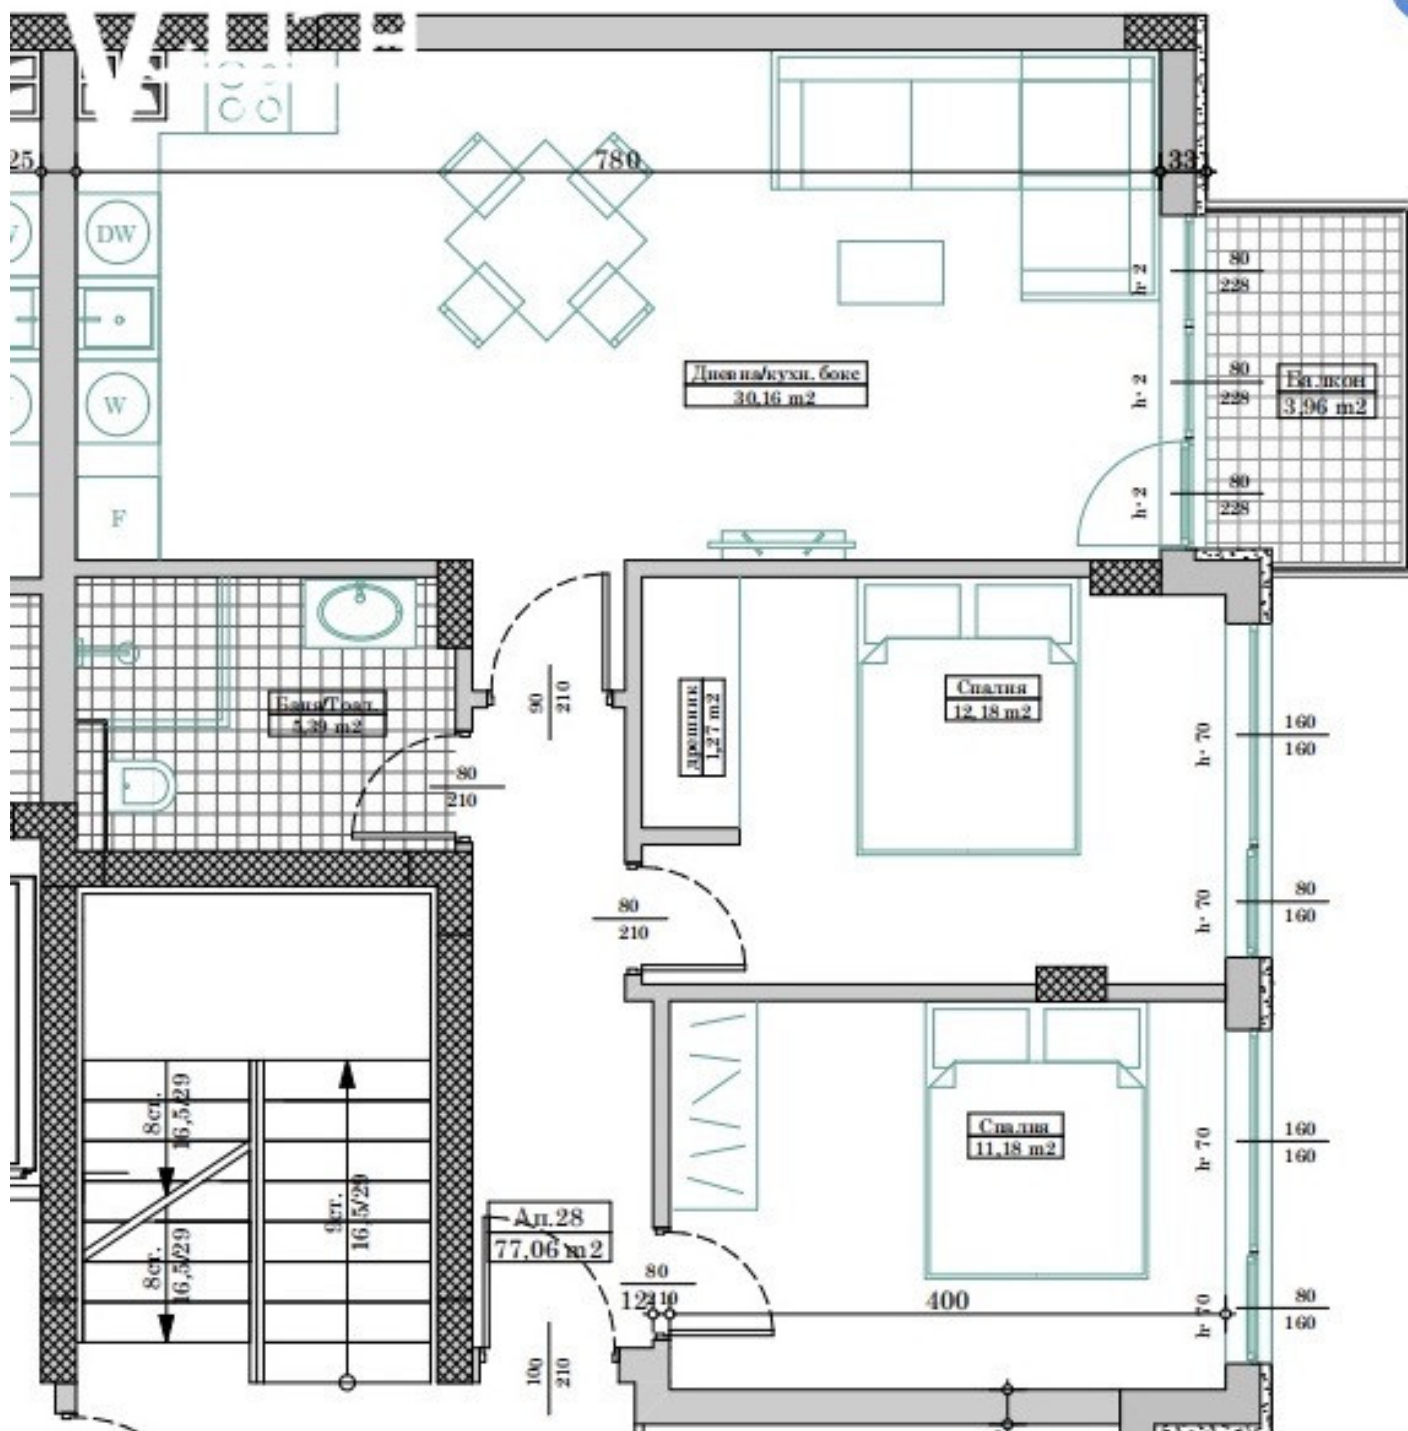

Площ: 94 м²

Этаж: Этаж 8 / 11

Изложение: Изток

Описание