


Оферта №3733 — подземно паркомясто 7

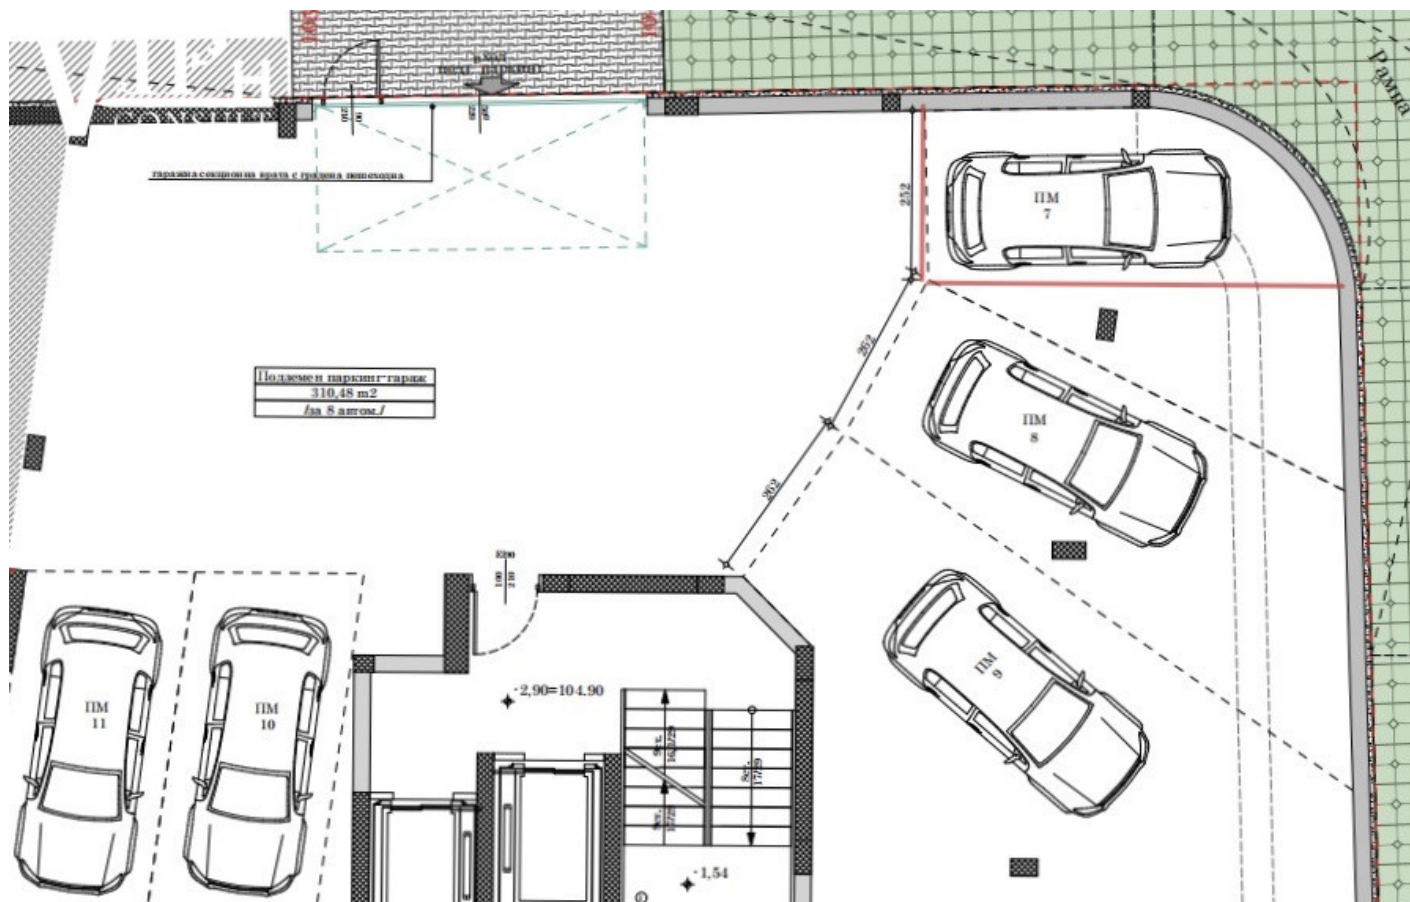

Площ: 47 м²

Етаж: Подземен етаж / 10

Изложение: - Няма -

Описание

паркомясто 7