


Оферта №3734 — подземно паркомясто 8

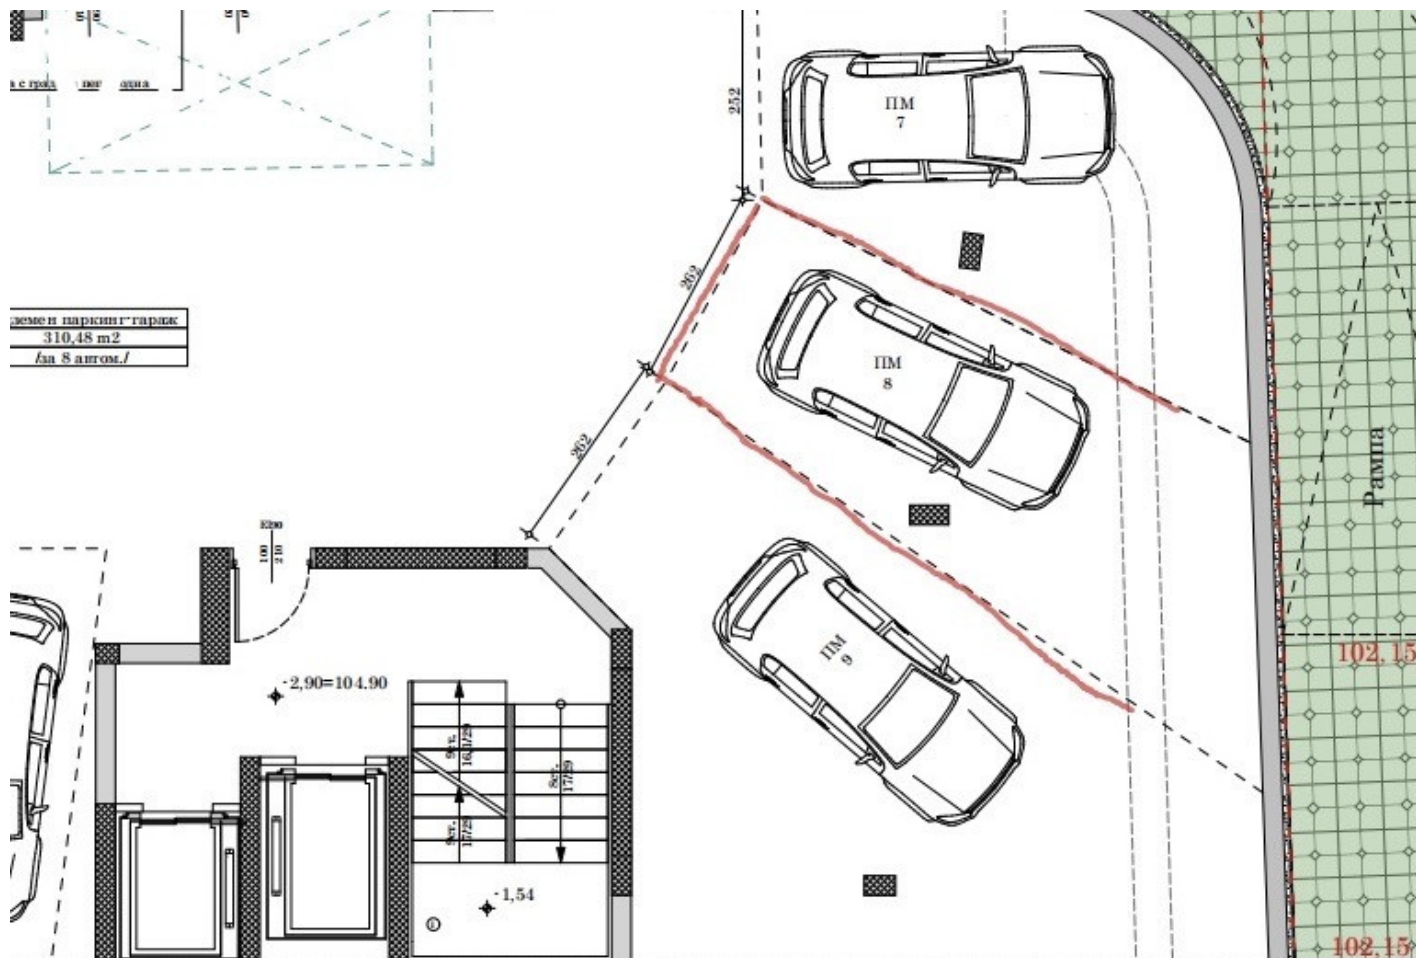

Площ: 52 м²

Етаж: Подземен етаж / 10

Изложение: - Няма -

Описание

паркомясто 8