


Оферта №3735 — паркомясто 9

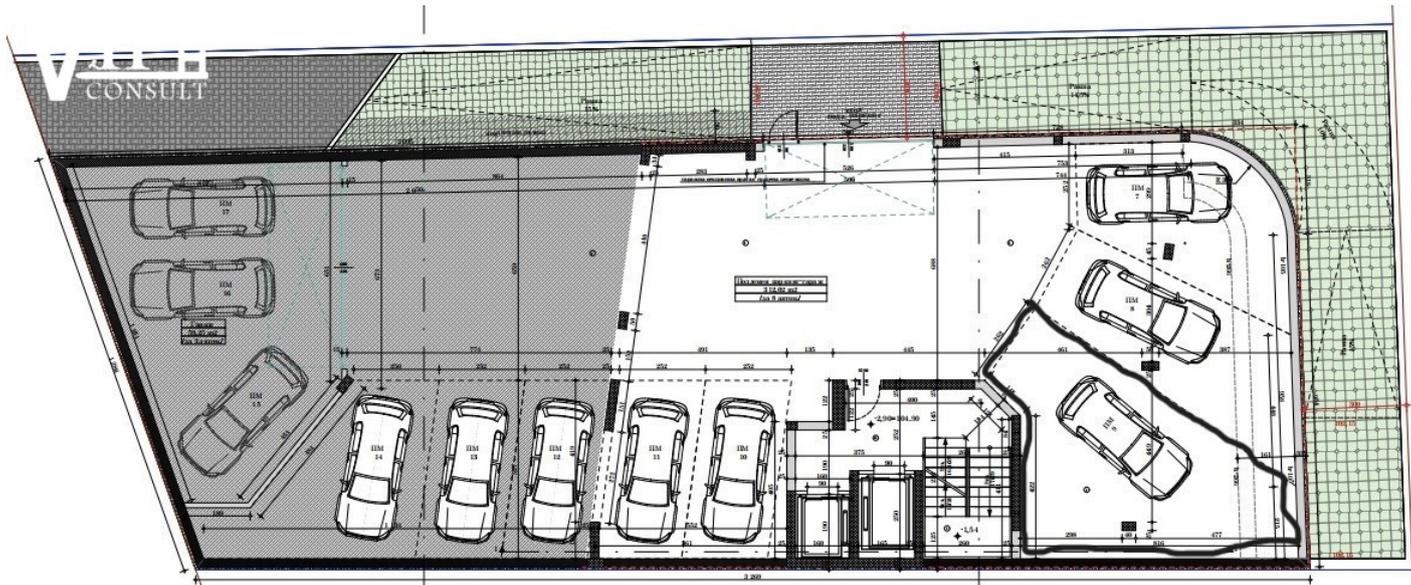

Площ: 13 м²

Етаж: Подземен етаж / 10

Изложение: - Няма -

Описание

паркомясто 9