


Оферта №3736 — подземно паркомясто 12

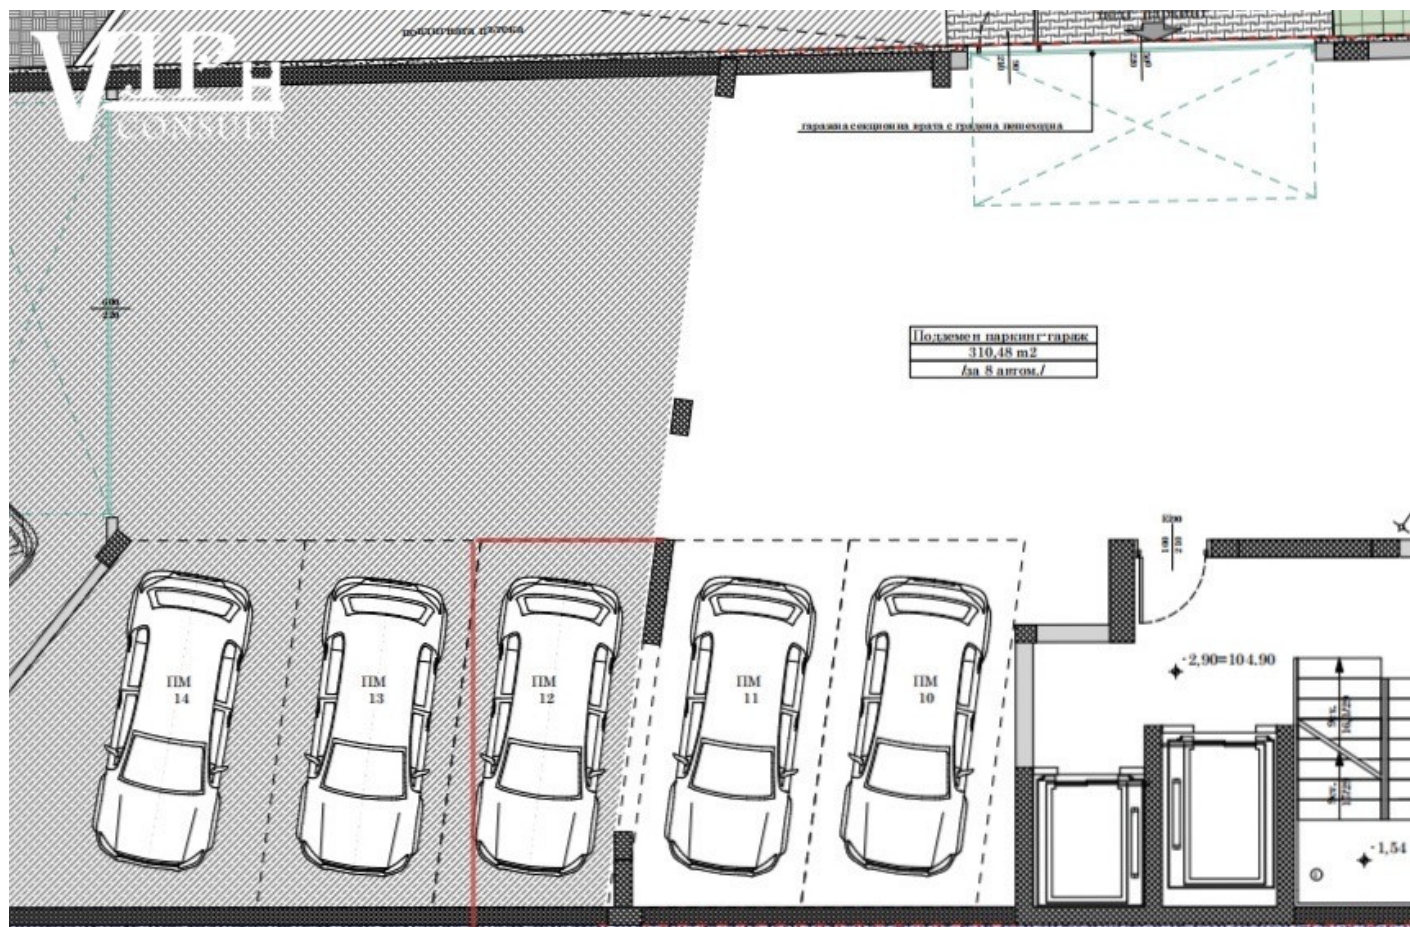

Площ: 27 м²

Етаж: Подземен етаж / 10

Изложение: - Няма -

Описание

паркомясто12