


Оферта №3737 — подземно паркомясто 14

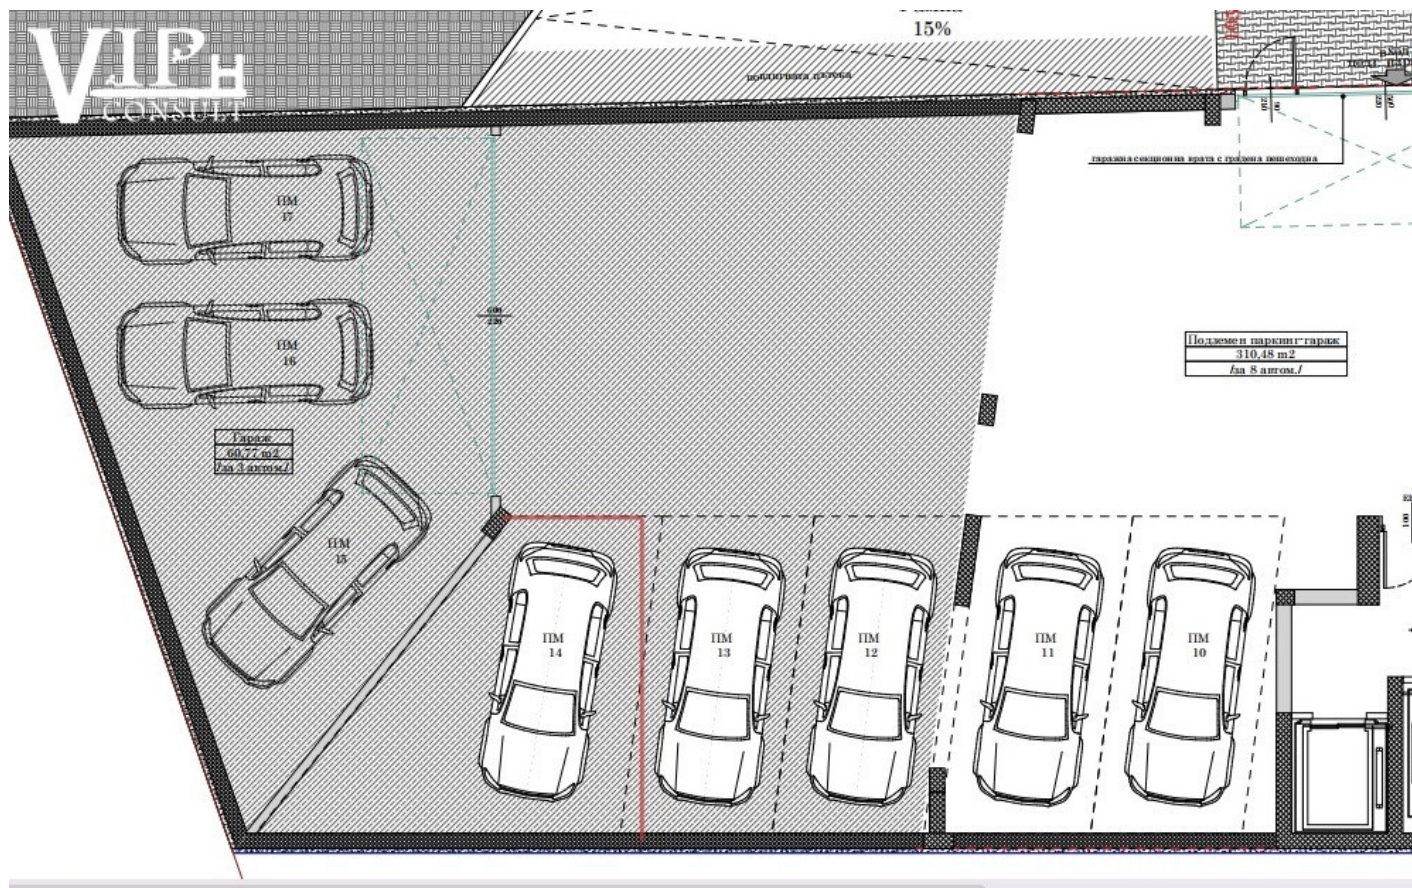

Площ: 45 м²

Етаж: Подземен етаж / 10

Изложение: - Няма -

Описание

паркомясто 14