


Оферта №3738 – подземно паркомясто 15

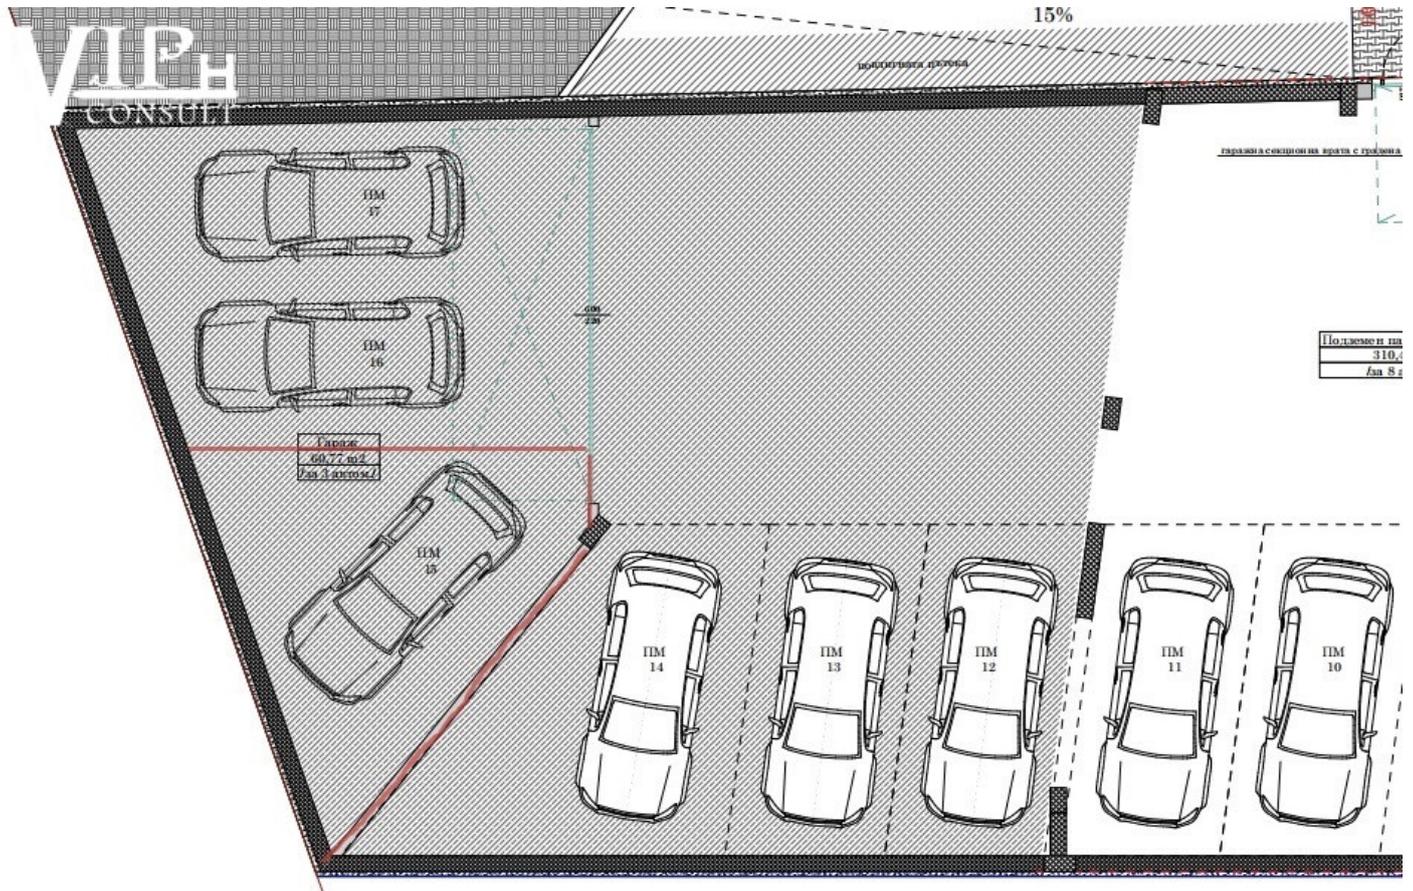

Площ: 13 м²

Етаж: Подземен етаж / 10

Изложение: - Няма -

Описание

паркомясто 15