


Оферта №3740 — подземно паркомясто 17

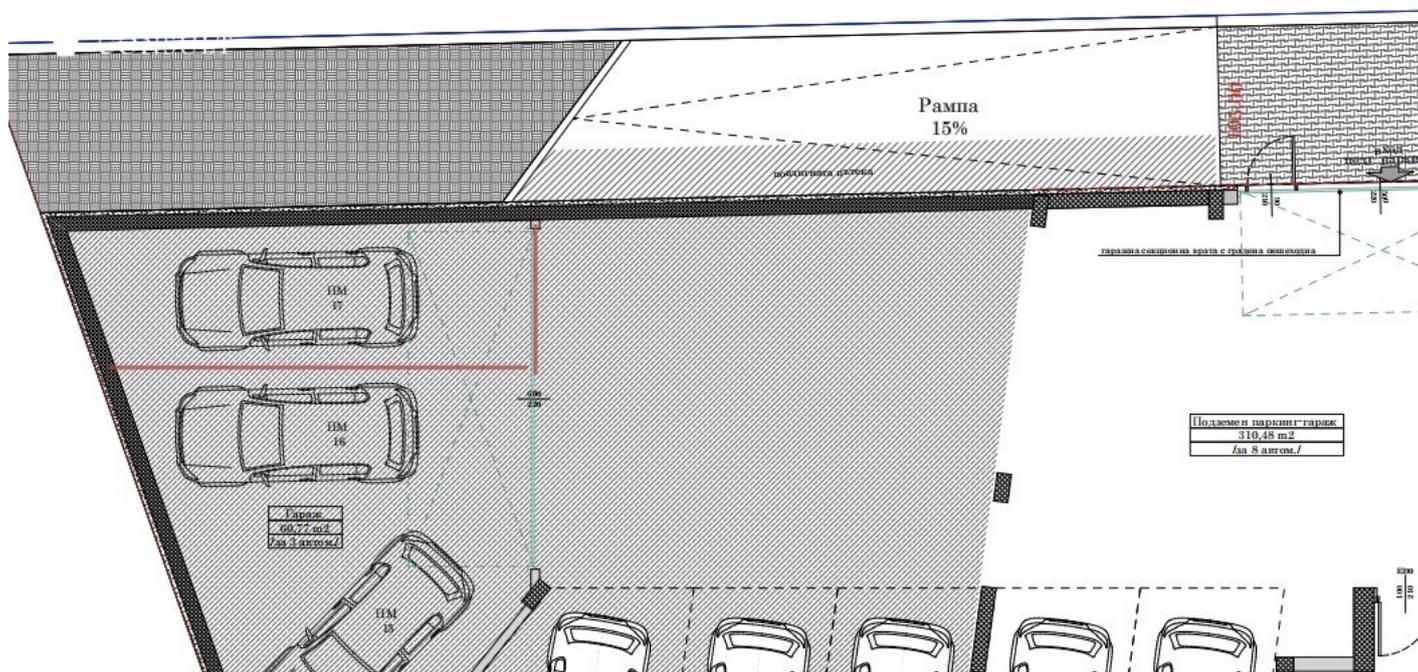

Площ: 13 м²

Етаж: Подземен етаж / 10

Изложение: - Няма -

Описание

паркомясто 17