


Оферта №3741 – подземно паркомясто 19

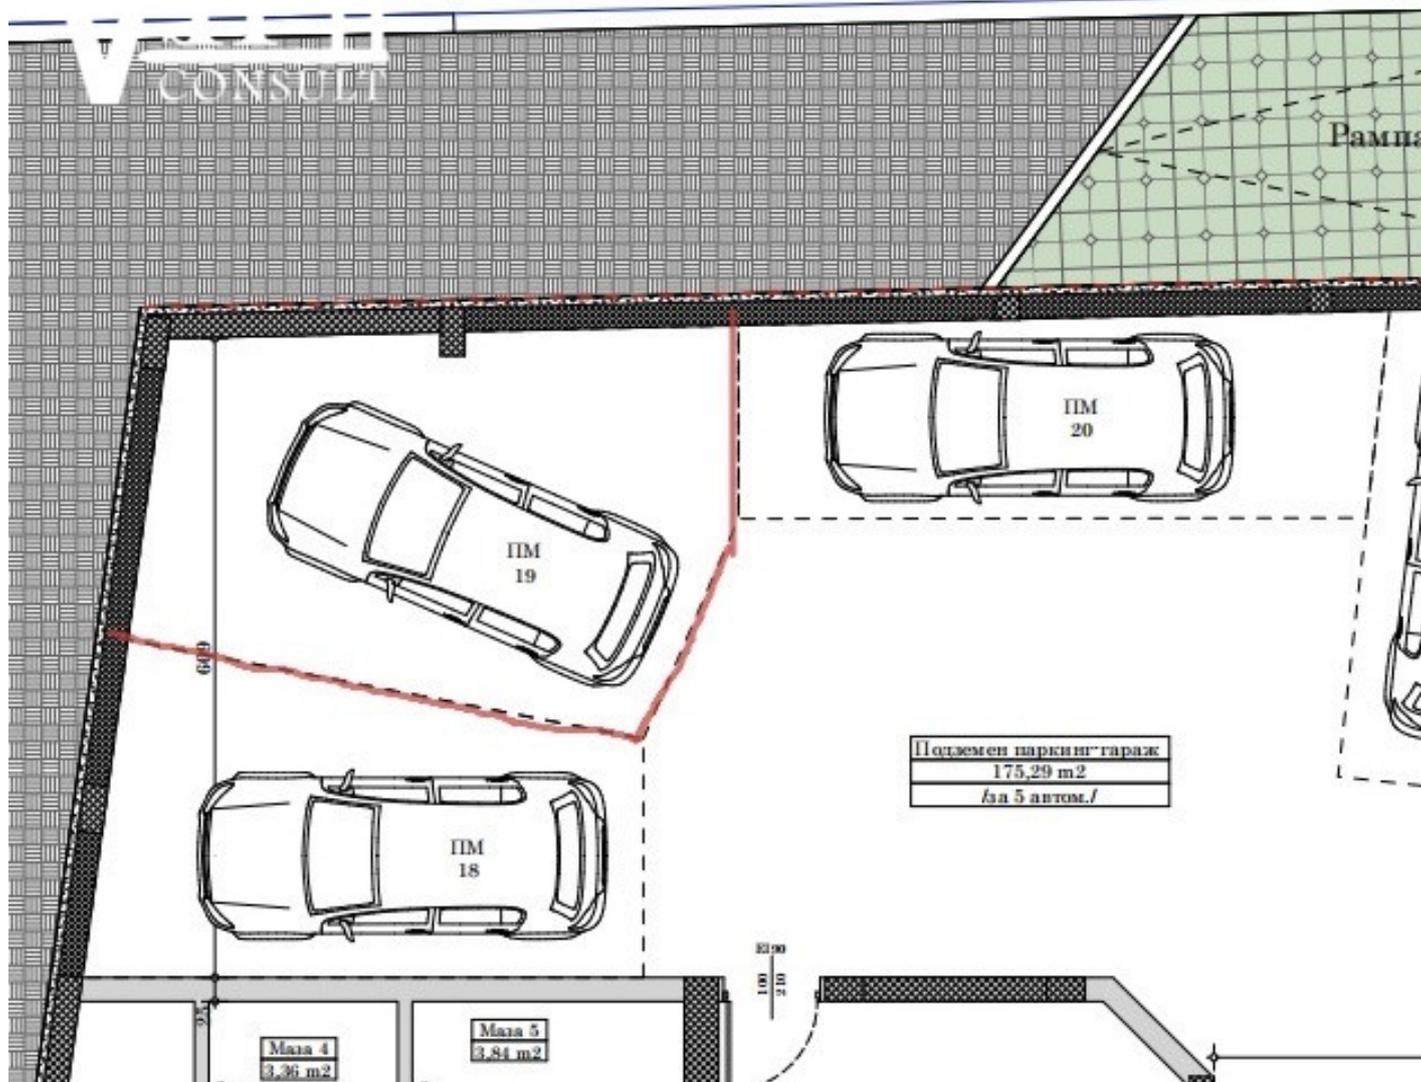

Площ: 54 м²

Етаж: Подземен етаж / 10

Изложение: - Няма -

Описание

паркомясто 19