


Оферта №3742 – подземно паркомясто 22

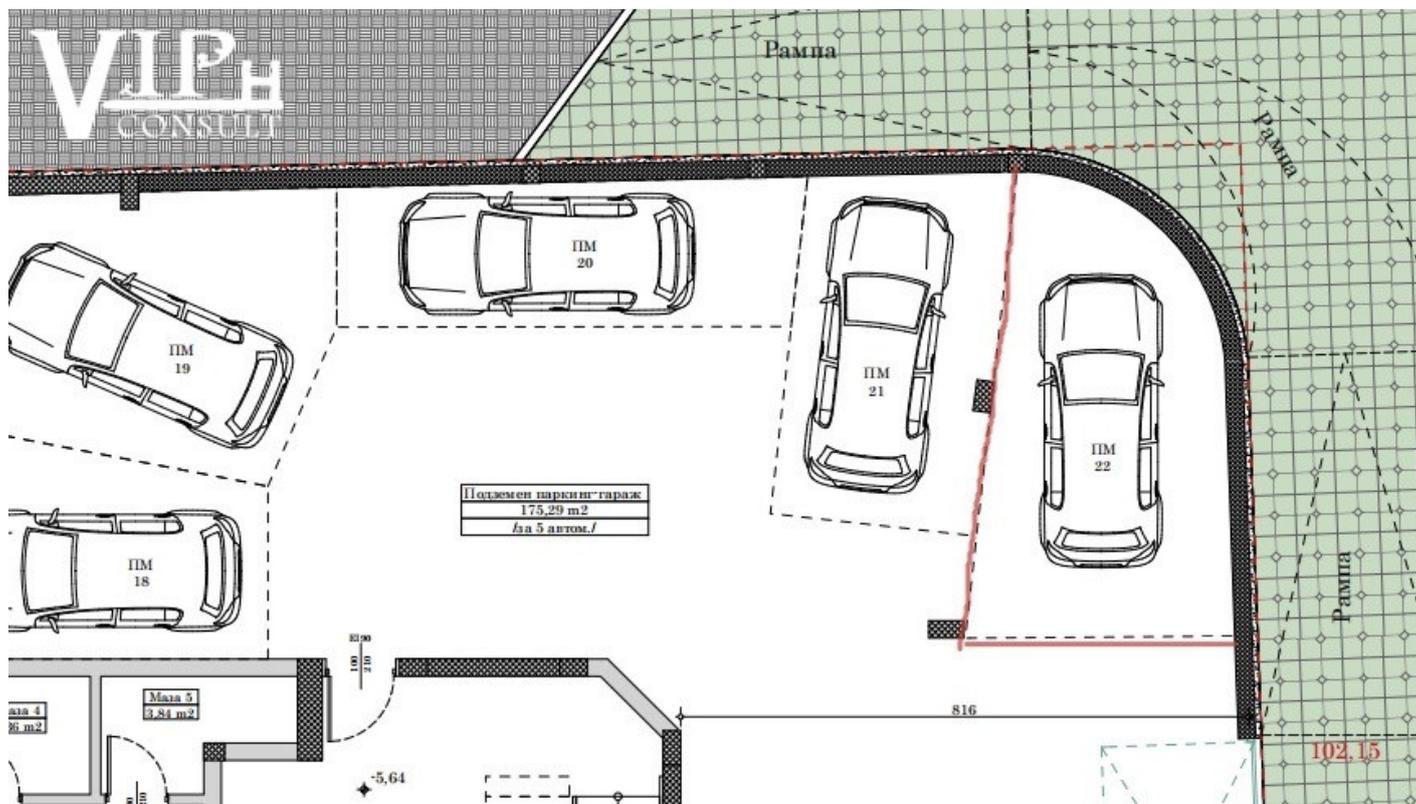

Площ: 50 м²

Етаж: Подземен етаж / 10

Изложение: - Няма -

Описание

паркомясто 22