


Оферта №3744 – дворно паркомясто 7

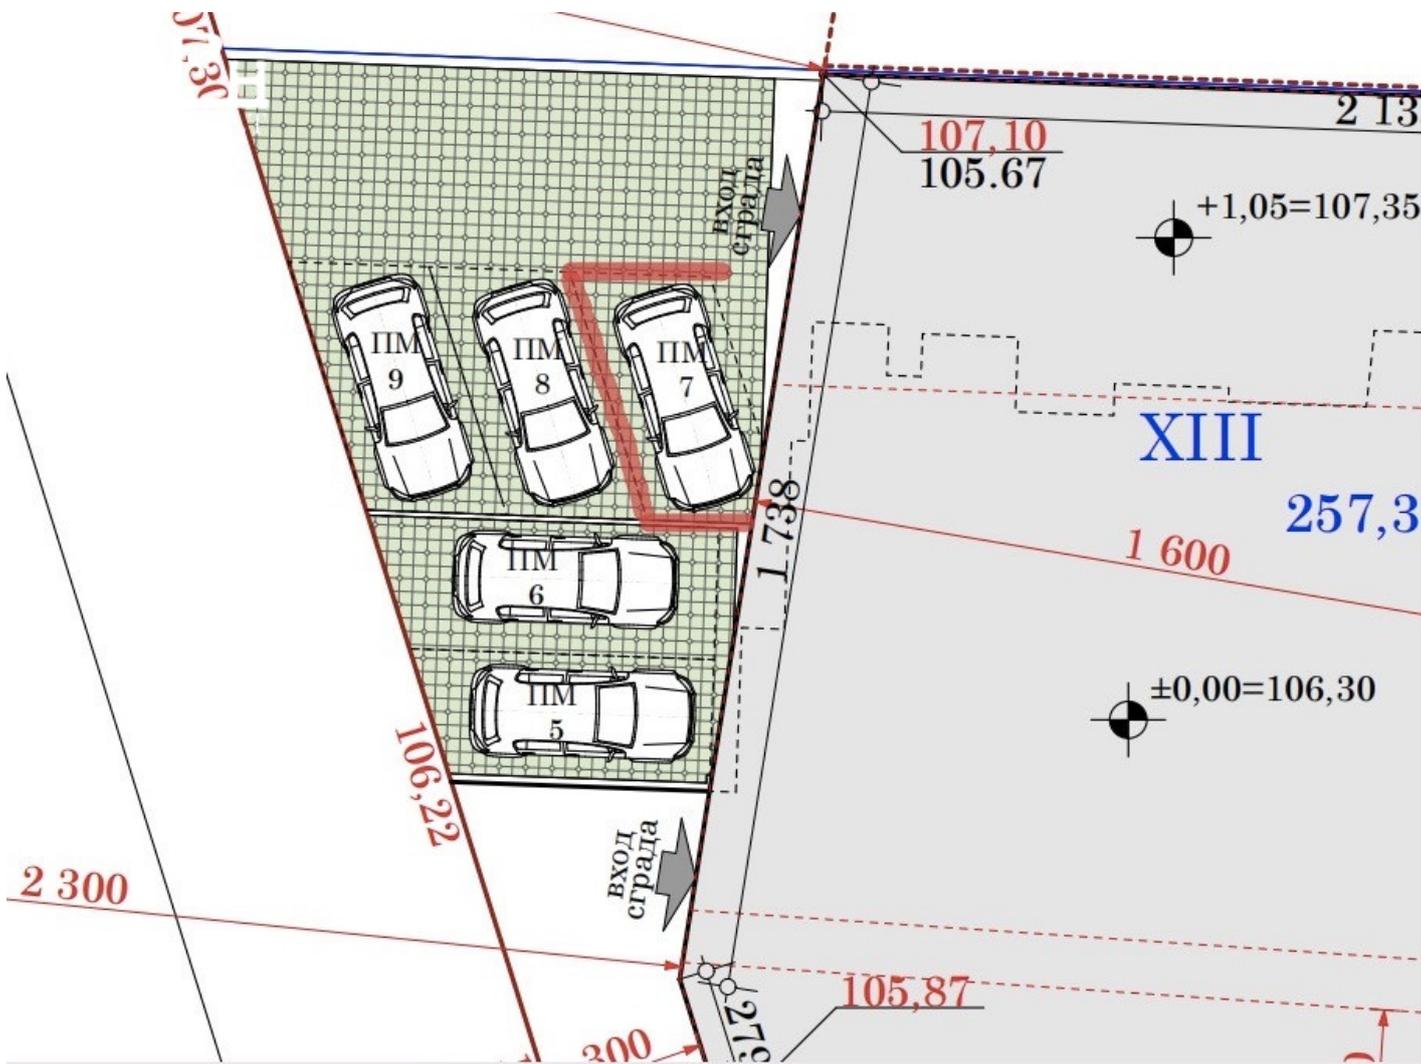

Площ: 13 м²

Етаж: Партер / 11

Изложение: - Няма -

Описание

паркомясто 7