


Оферта №3745 — дворно паркомясто 8

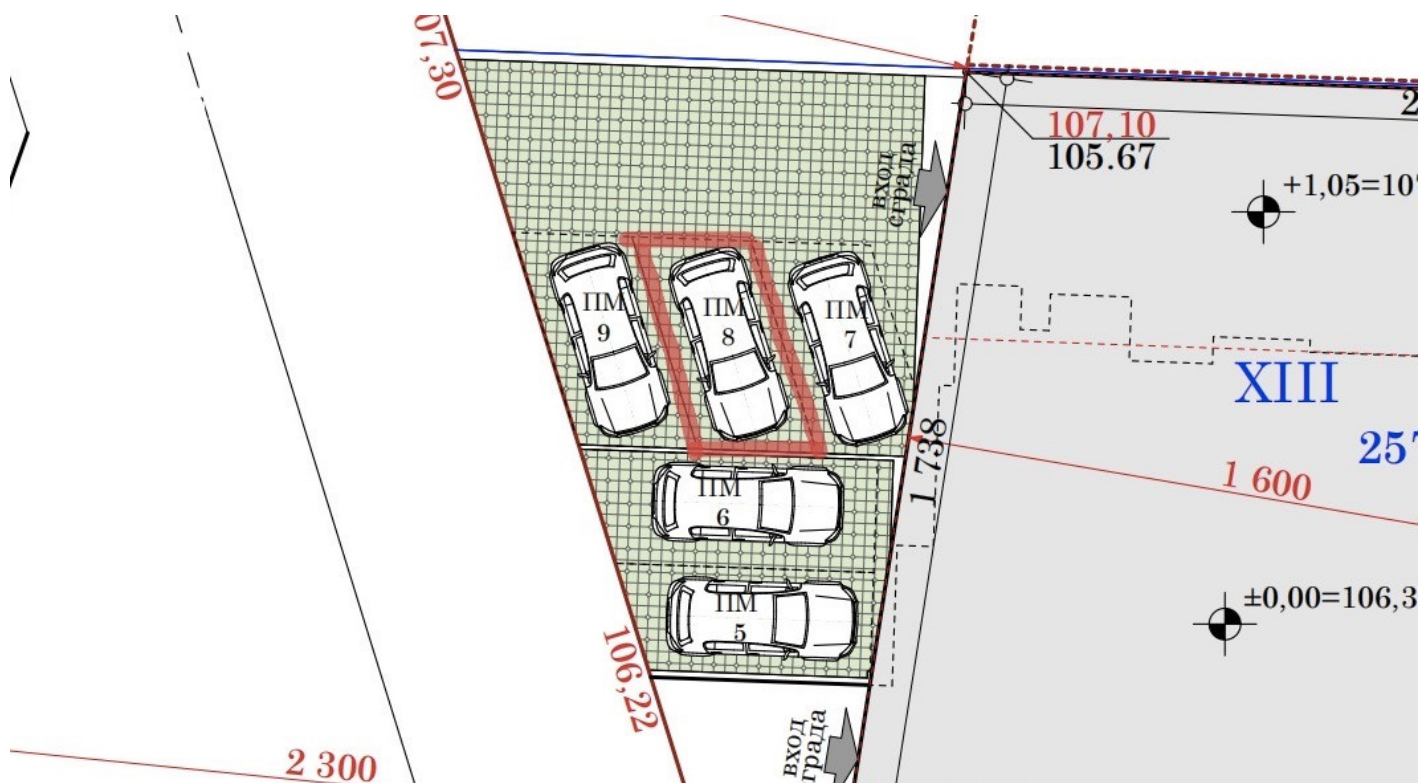

Площ: 13 м²

Етаж: Партер / 11

Изложение: - Няма -

Описание

паркомясто 8