


Оферта №3747 — паркомясто 4

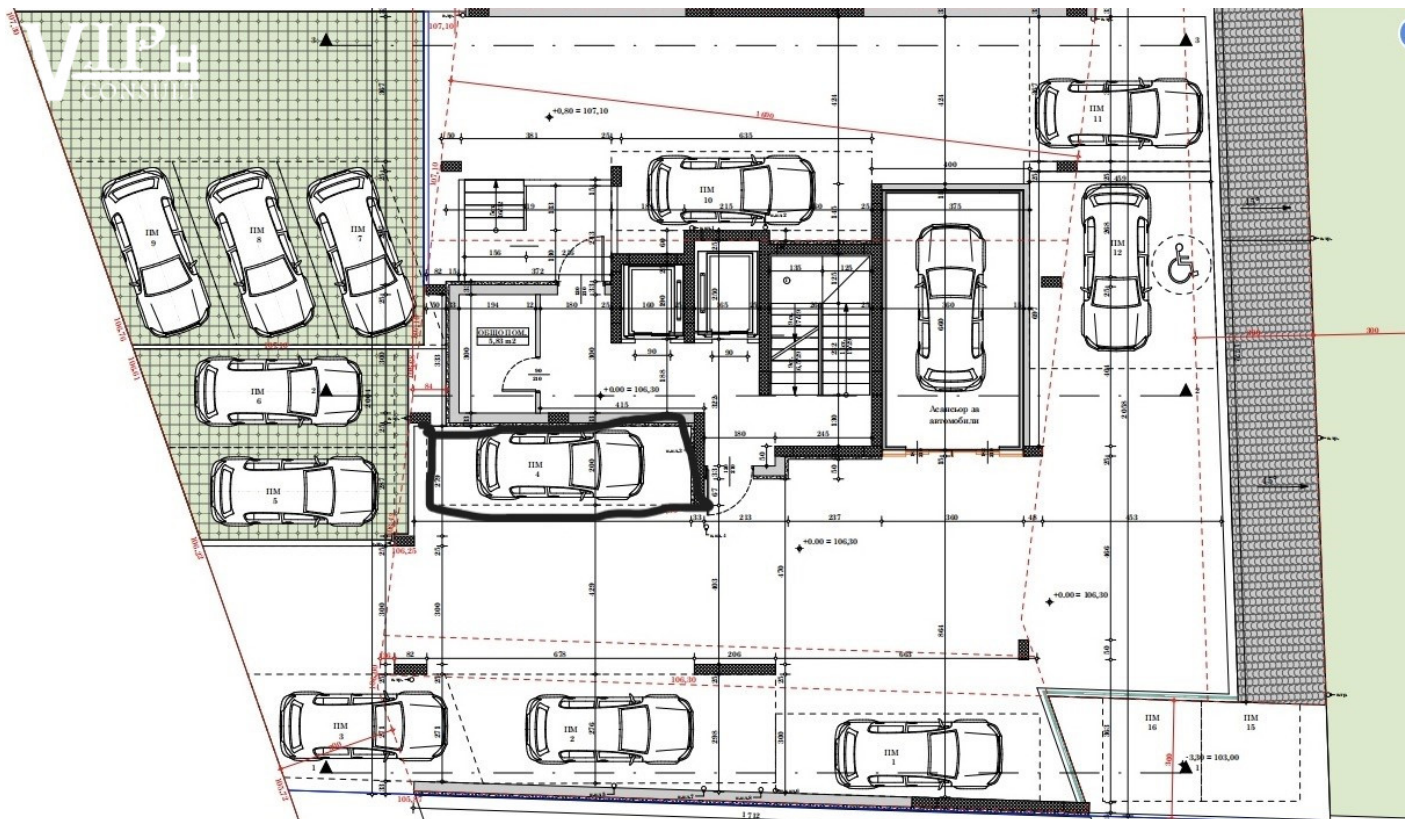

Площ: 13 м²

Етаж: Партер / 11

Изложение: - Няма -

Описание

паркомясто 4