


Оферта №3748 — паркомясто 12

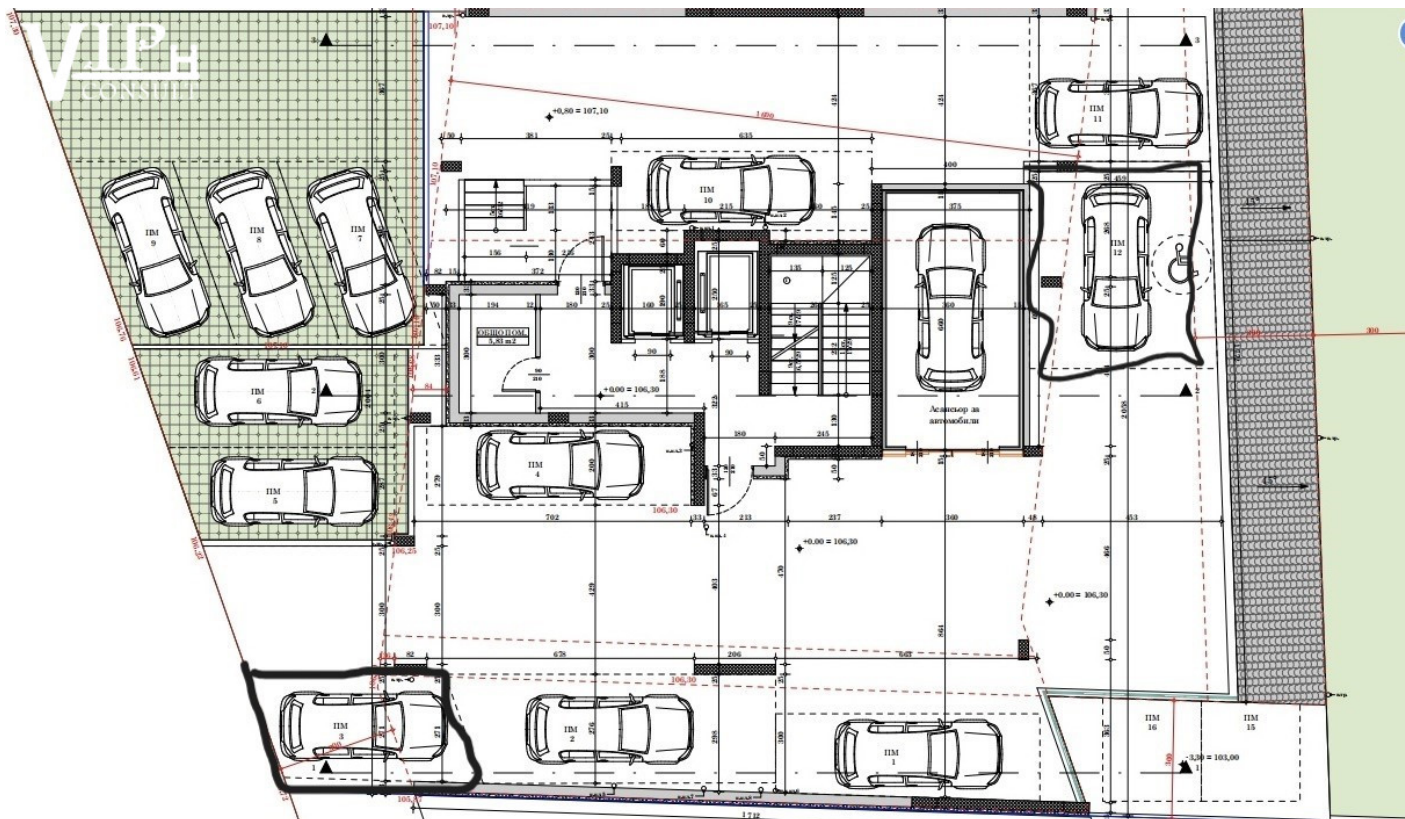

Площ: 13 м²

Етаж: Партер / 11

Изложение: - Няма -

Описание

паркомясто 12