


Оферта №3749 — подземно паркомясто 27

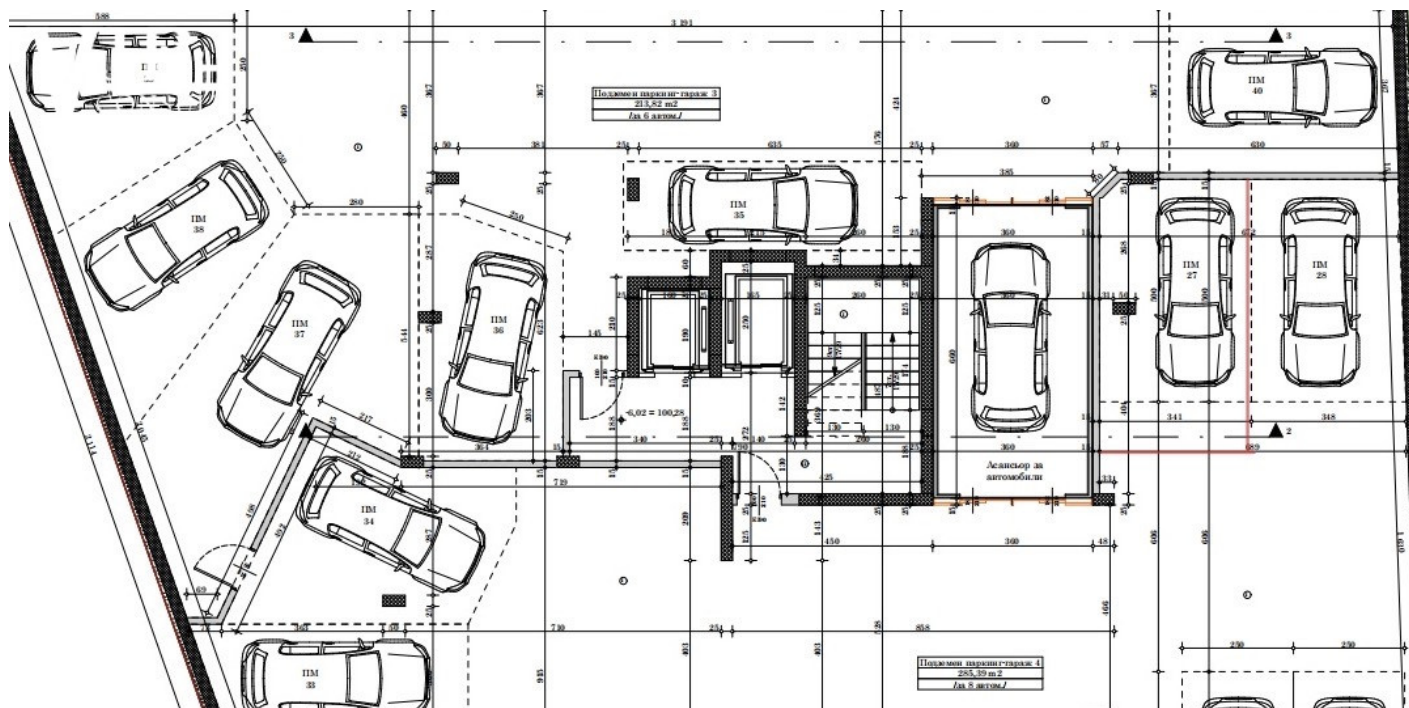

Площ: 46 м²

Етаж: Подземен етаж / 11

Изложение: - Няма -

Описание

паркомясто 27