


Оферта №3750 — подземно паркомясто 28

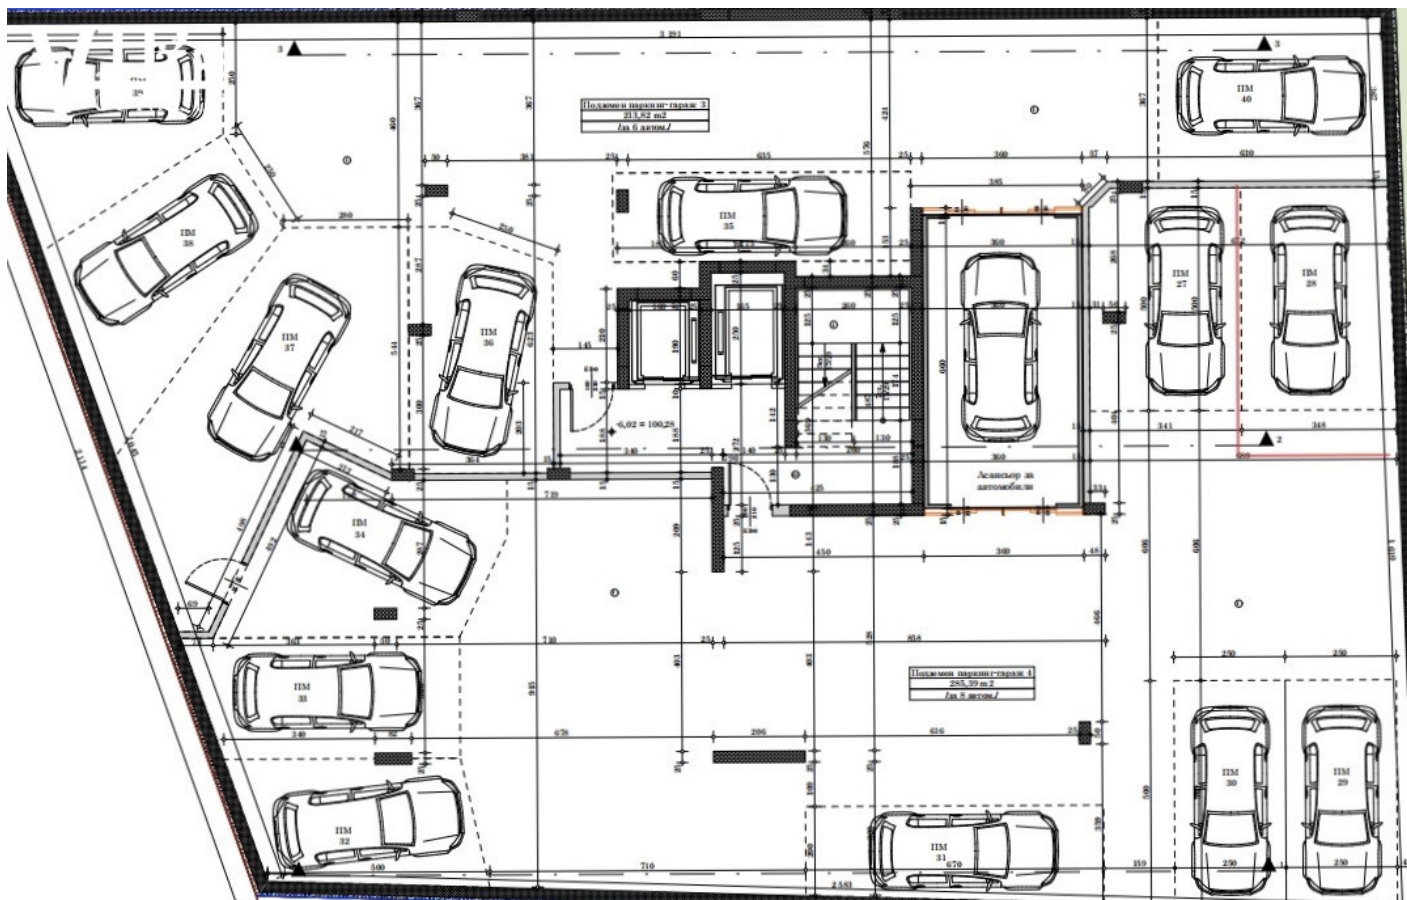

Площ: 46 м²

Етаж: Подземен етаж / 11

Изложение: - Няма -

Описание

паркомясто 28