


Оферта №3755 — подземно паркомясто 33

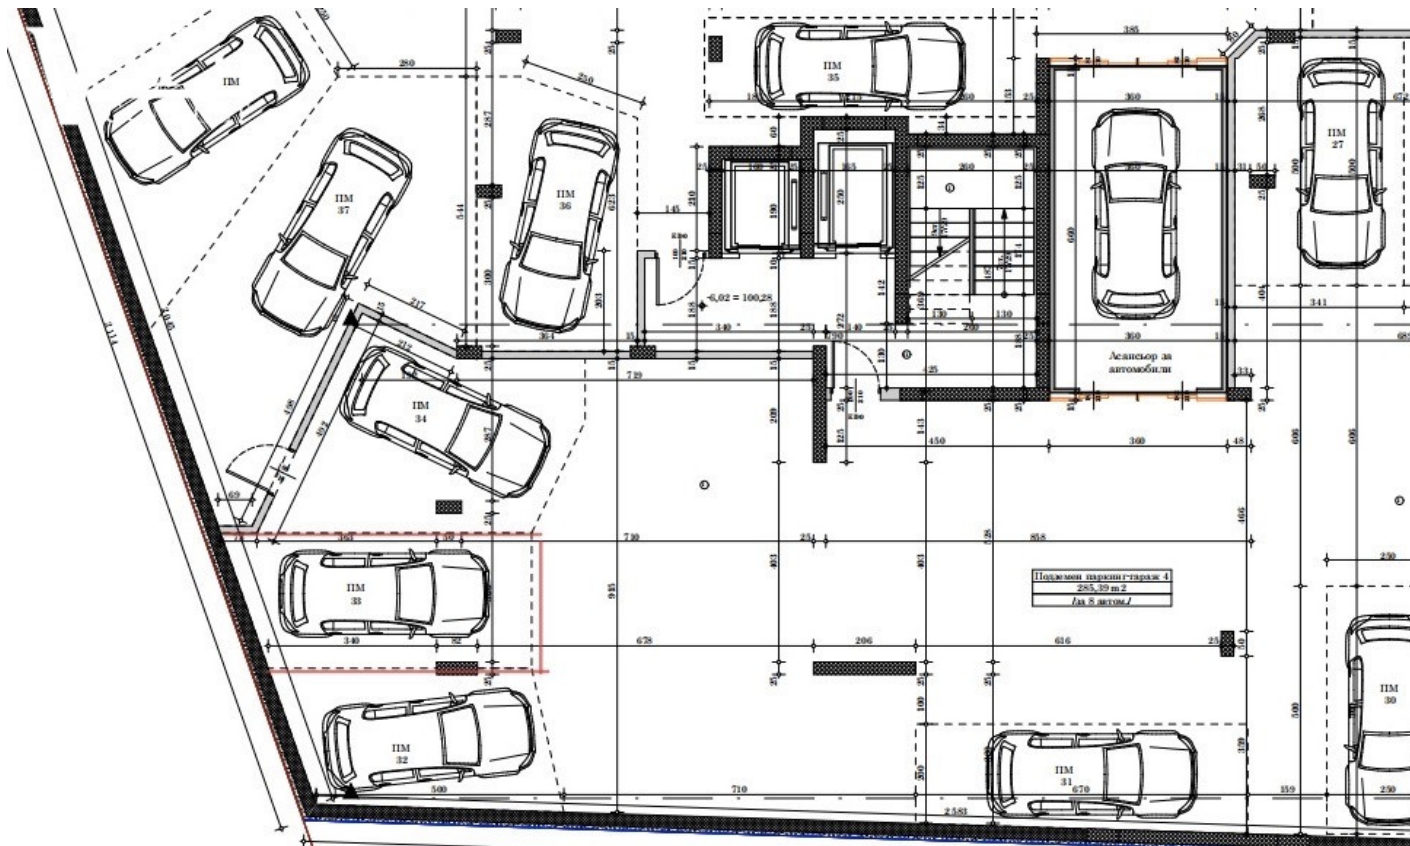

Площ: 43 м²

Етаж: Подземен етаж / 11

Изложение: - Няма -

Описание

паркомясто 33