


Оферта №3756 — подземно паркомясто 34

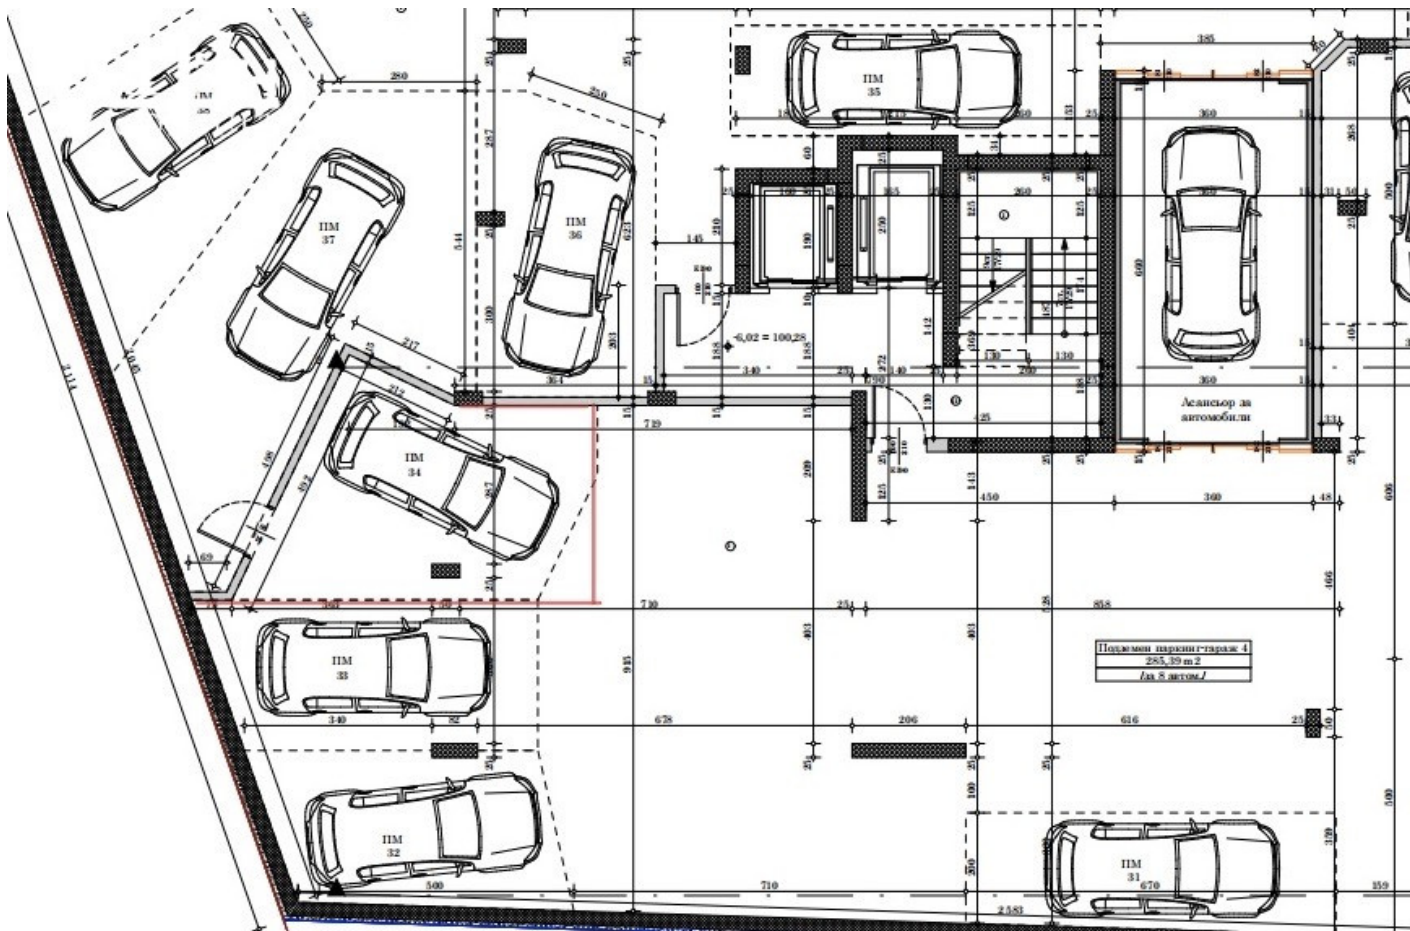

Цена: 25 000 €

Цена на м²: 463 €

Площ: 54 м²

Етаж: Подземен етаж / 11

Изложение: - Няма -

Описание

паркомясто 34