


Оферта №3779 — подземно паркомясто 35

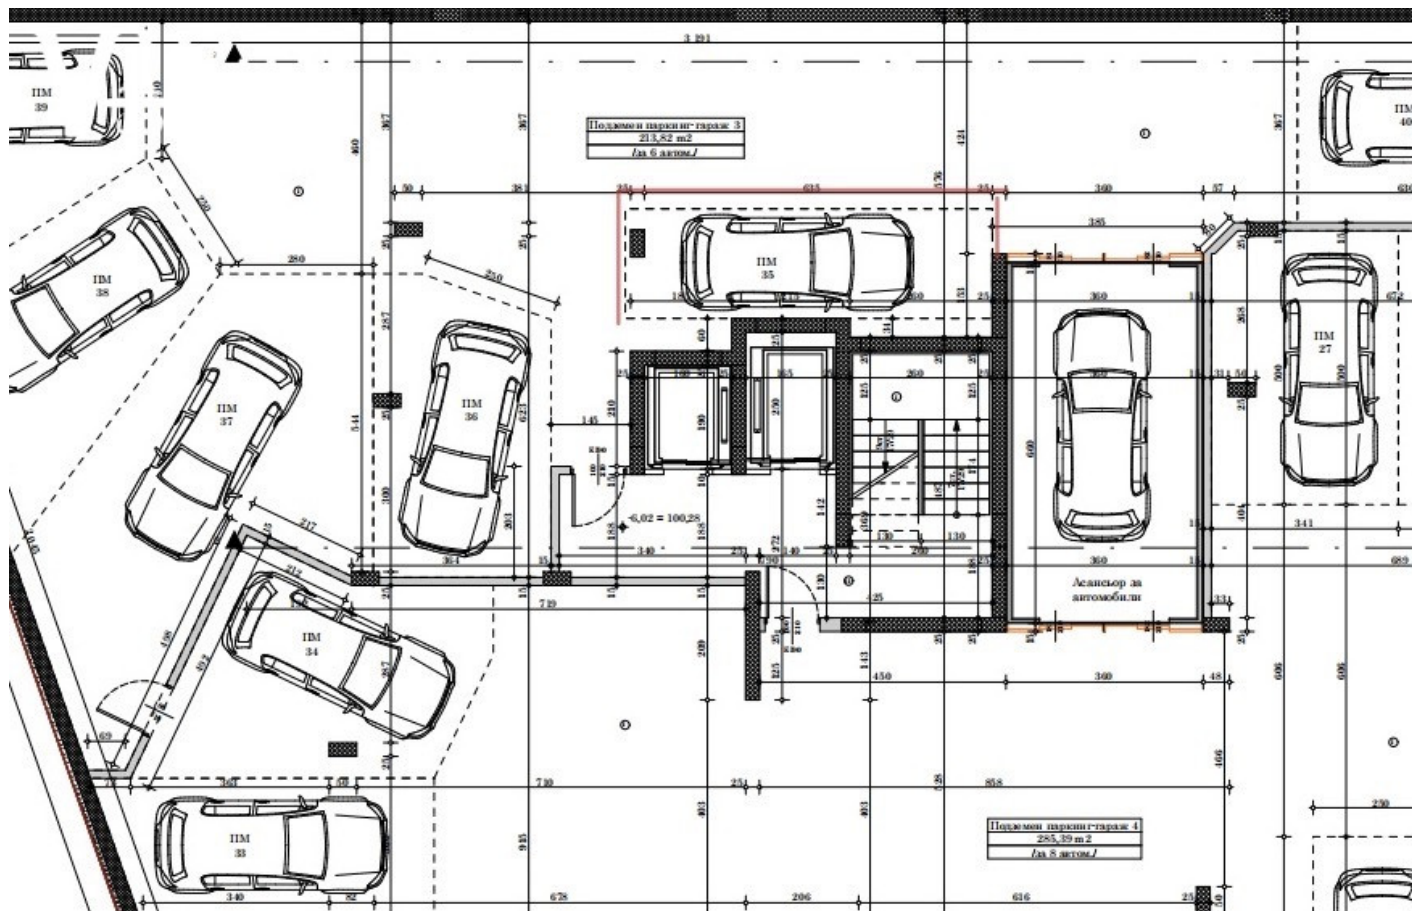

Цена: 25 000 €

Цена на м²: 862 €

Площ: 29 м²

Етаж: Подземен етаж / 11

Изложение: - Няма -

Описание