


Оферта №3780 — подземно паркомясто 36

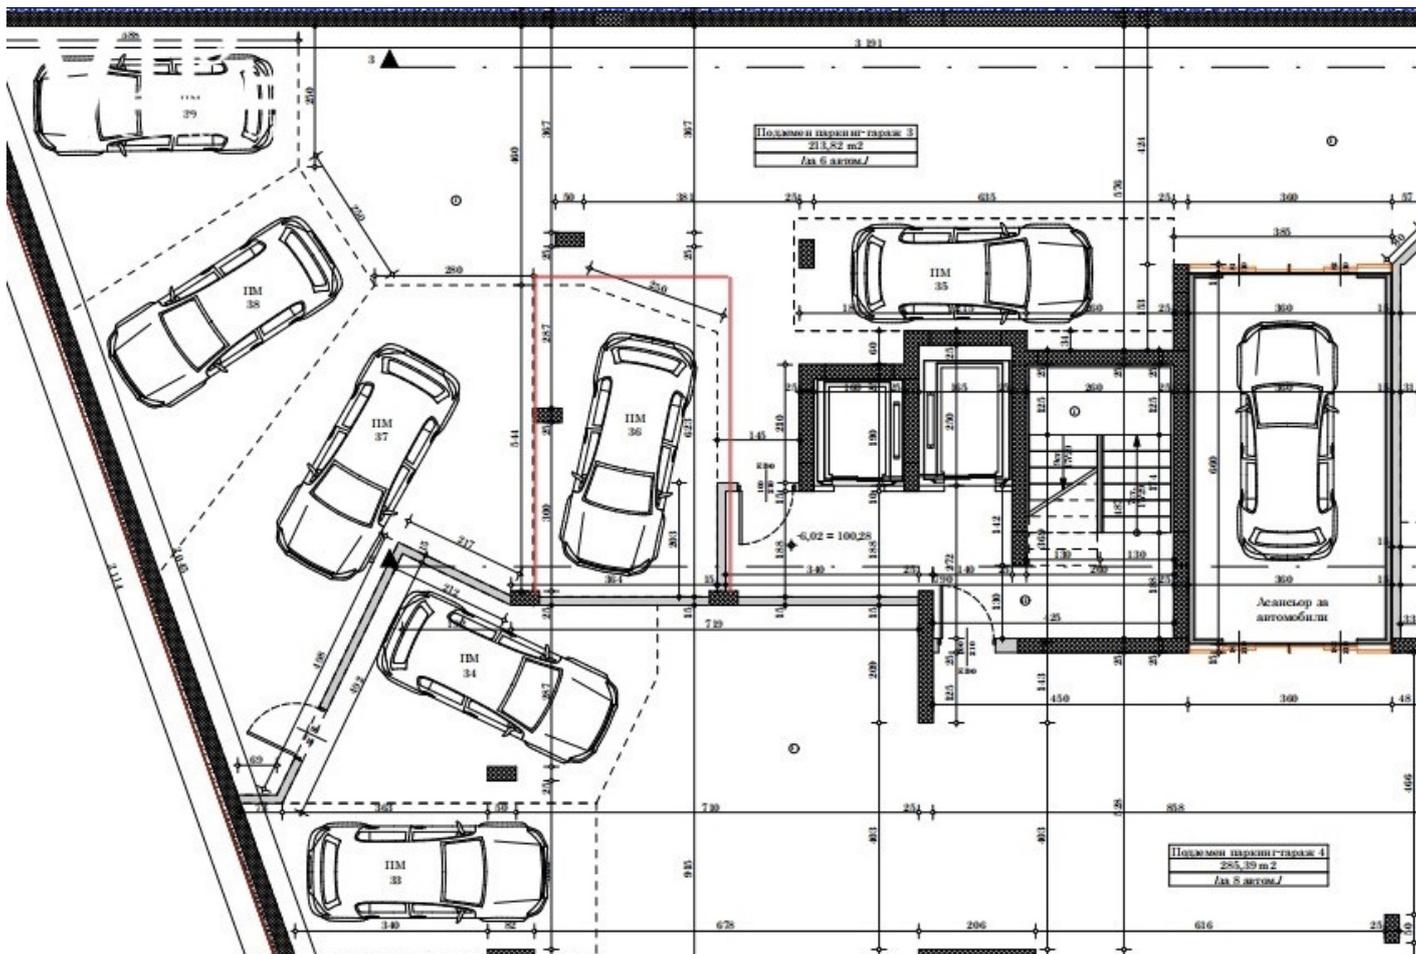

Цена: 23 000 €

Цена на м²: 653 €

Площ: 35 м²

Етаж: Подземен етаж / 11

Изложение: - Няма -

Описание