


Оферта №3782 — подземно паркомясто 38

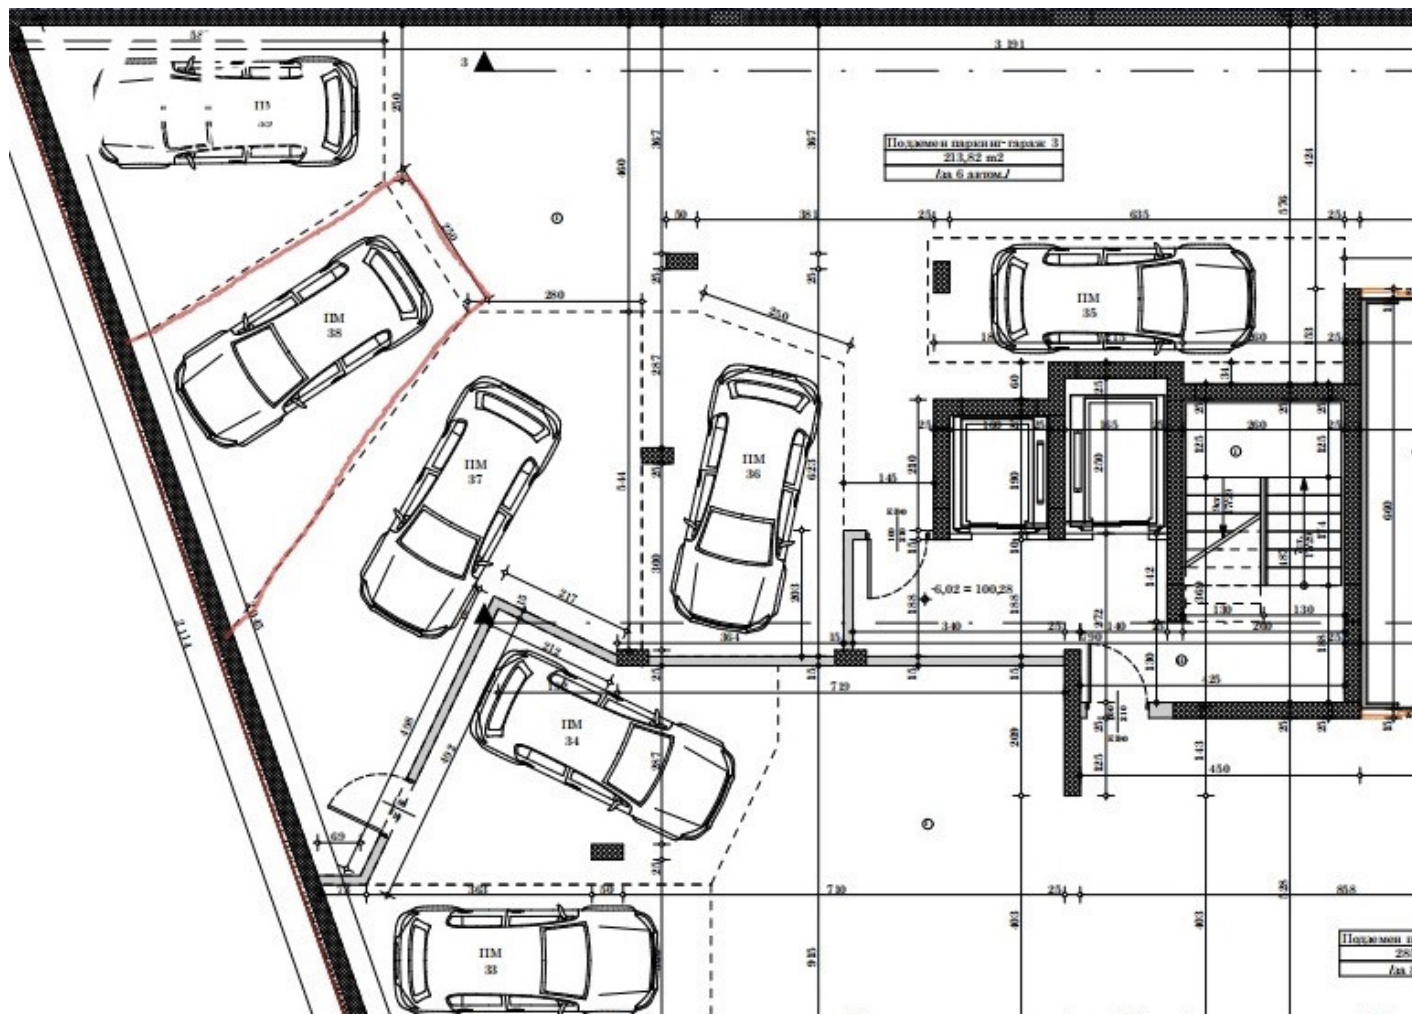

Цена: 25 000 €

Цена на м²: 649 €

Площ: 38 м²

Етаж: Подземен етаж / 11

Изложение: - Няма -

Описание