


Оферта №3785 — подземно паркомясто 22

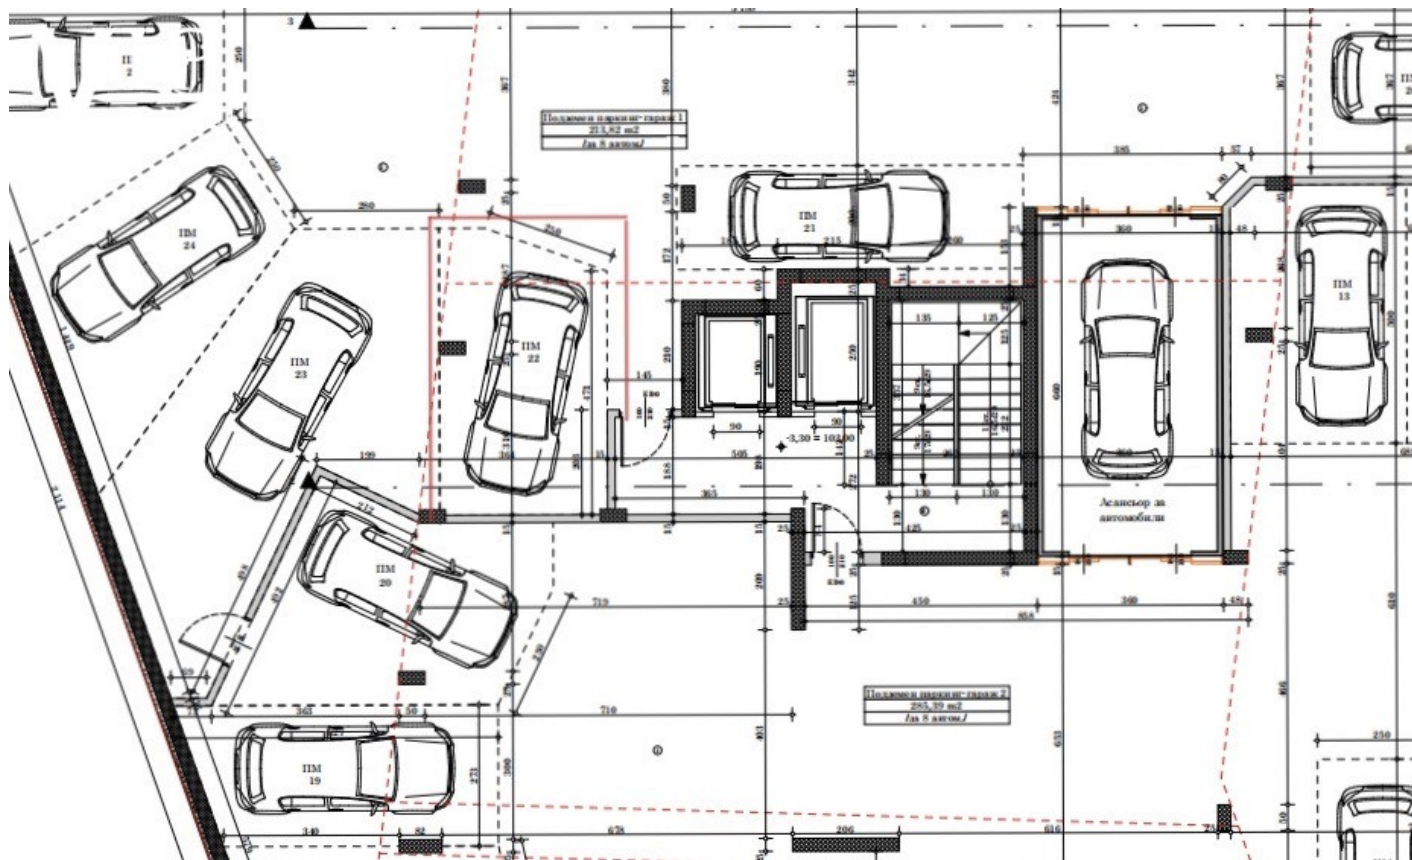

Цена: 25 000 €

Цена на м²: 710 €

Площ: 35 м²

Етаж: Подземен етаж / 11

Изложение: - Няма -

Описание