


Оферта №3786 — подземно паркомясто 23

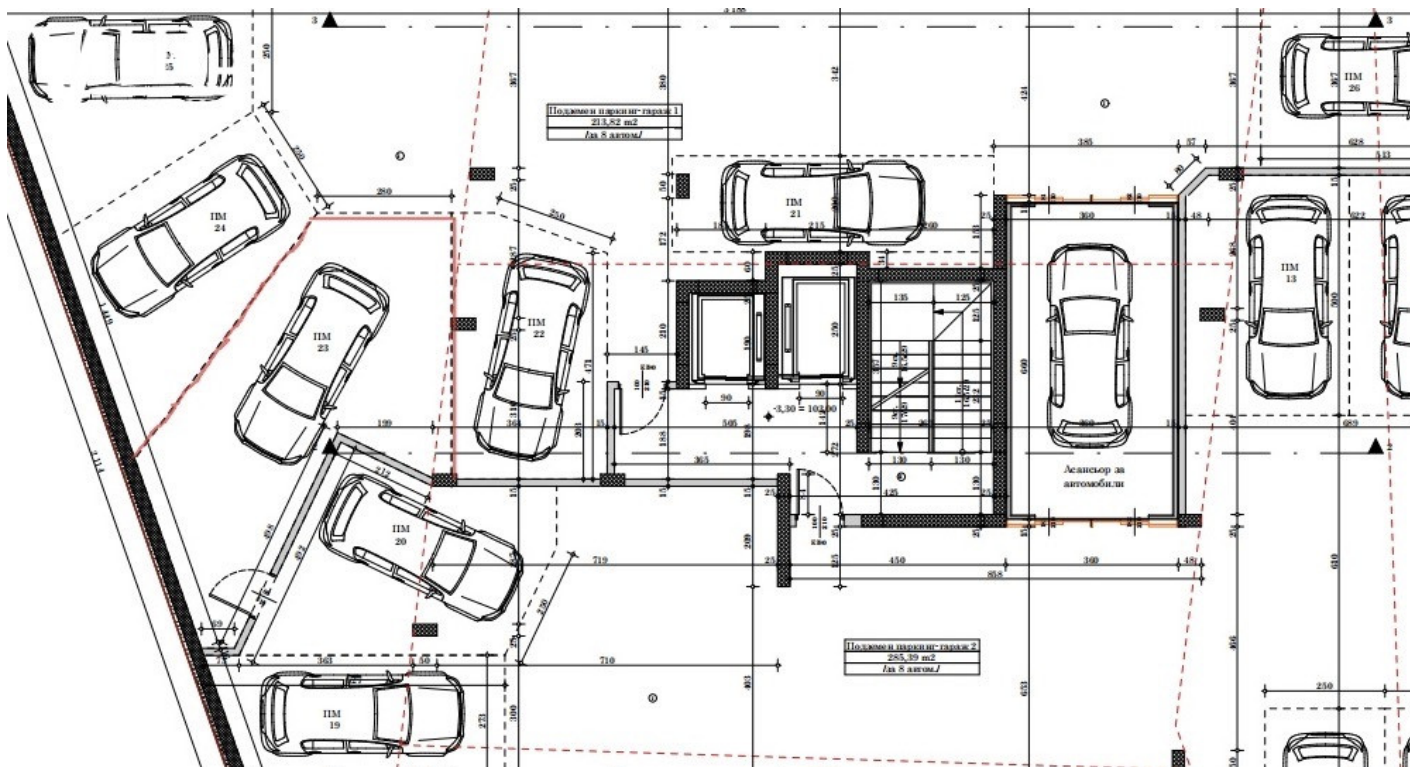

Цена: 25 000 €

Цена на м²: 366 €

Площ: 68 м²

Етаж: Подземен етаж / 11

Изложение: - Няма -

Описание