


Оферта №3787 – подземно паркомясто 24

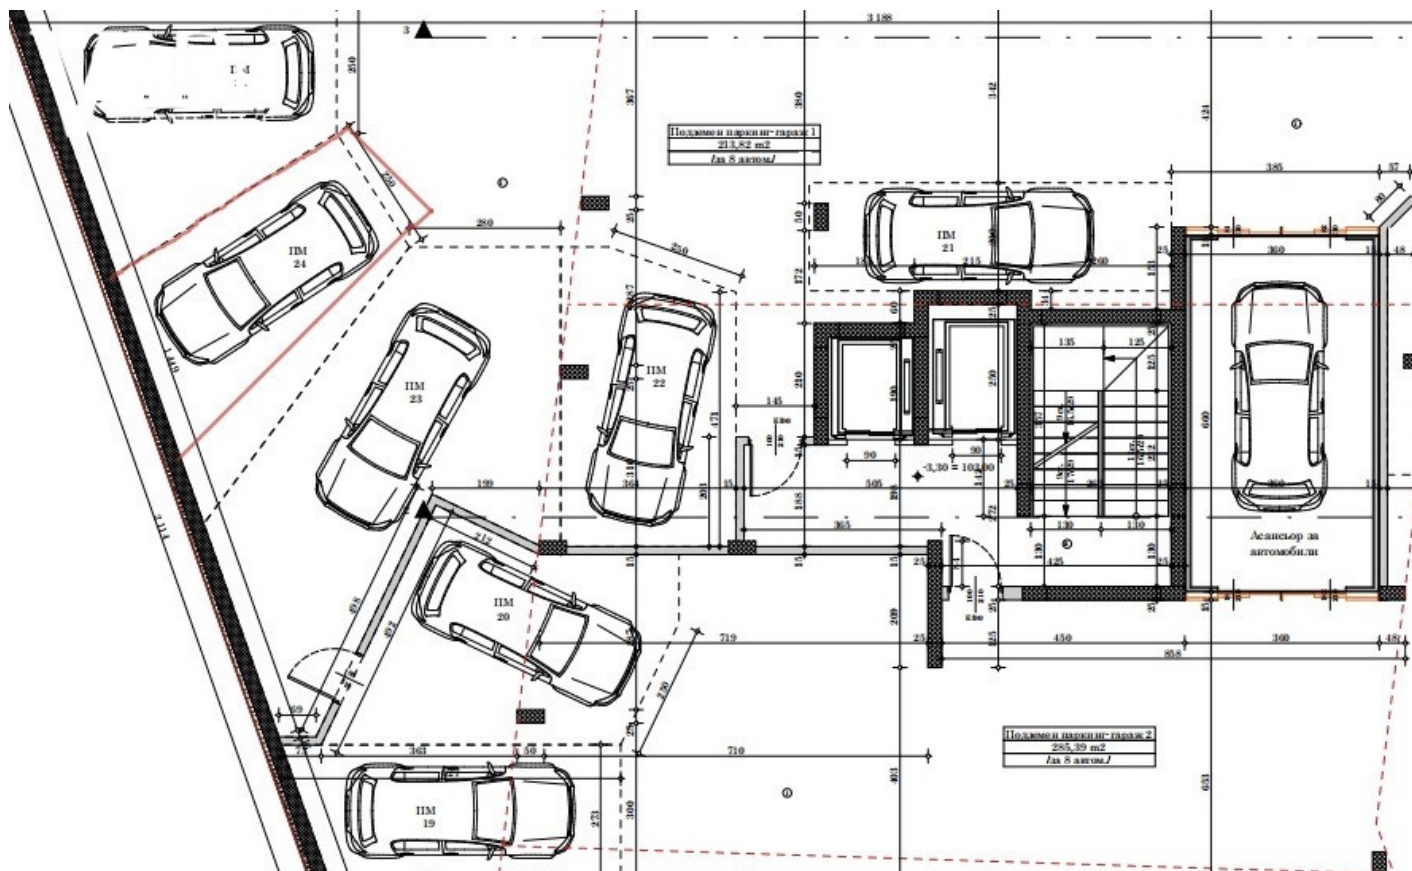

Цена: 22 000 €

Цена на м²: 571 €

Площ: 38 м²

Етаж: Подземен етаж / 11

Изложение: - Няма -

Описание