


Оферта №3788 — подземно паркомясто 25

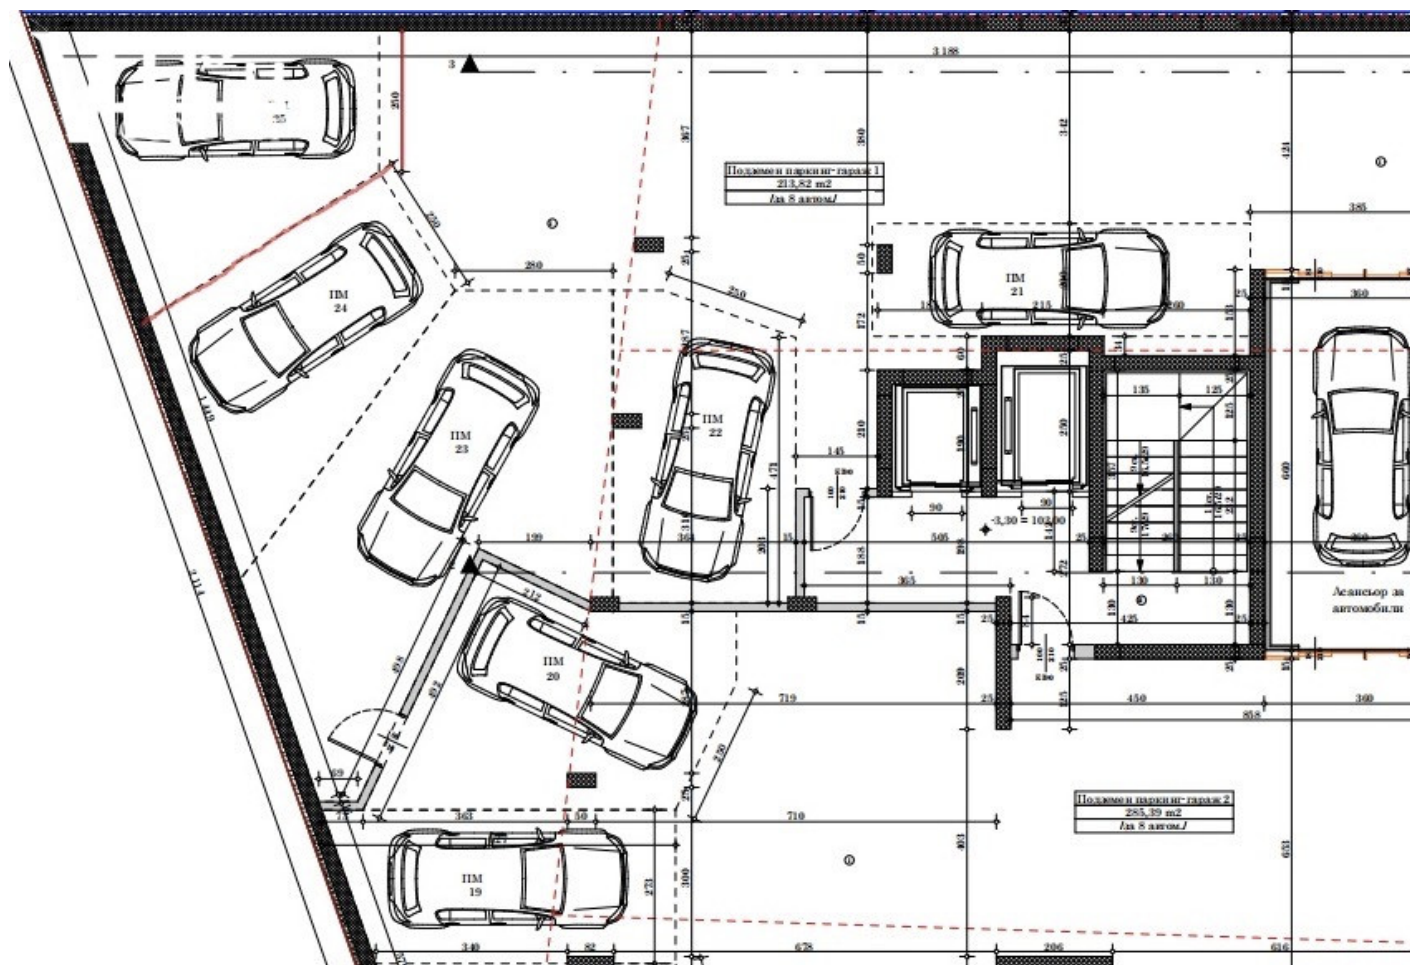

Цена: 25 000 €

Цена на м²: 604 €

Площ: 41 м²

Етаж: Подземен етаж / 11

Изложение: - Няма -

Описание